

СТ106-32.32.8.2Б

Зона	Поз. обозначение	Наименование	Кол	Примечание
	A1..A2	Источник питания DRA30 - 24	2	
	CU1..CU2	Синком IP/DIN (управляющий)	2	
	CO1	Синком IP/DIN (модуль опроса)	1	
	CT	Синком IP/T	1	
	У11	Устройство защиты линии (RS485)	1	
	M1..M2	Модем УПСТМ-02 (ИСЕТЬ)	2	
	ПК1..ПК2	Плата клемников модема УПСТМ	2	
	A11	Модуль ТС430	1	
	A21	Модуль ТИТ430	1	
	K1..K4	Клемник Сb04142 (двойной)	4	
	БР1...БР2	Блок реле на 4 объекта ТУ в составе:	2	
		Клемник Сb03959 (ТУ)	1	
		Розетка Finder 95.05	8	
		Реле Finder 40.52	8	
		Фиксатор-экстрактор Finder 095.01	8	
	СБ	Сервисный блок в составе:	1	
	КРН	Реле контроля напряжения	1	
	Д1	Датчик открывания дверей	1	
	А6	Розетка ~220В	1	
	ХР	Клеммник Legrand 2,5мм 2 конт. (220В)	1	
	Х1	Клеммник Legrand 2,5мм 3 конт. (CAN)	1	
	Х2...Х5	Клеммник Legrand 2,5мм 2 конт. (24В)	4	
	QF1	Автоматический выключатель С6	1	
	UPS	Устройство бесперебойного питания 500 ВА	1	

Взам. инв. №

Подпись и дата

Инв. № подл.


Изм.	Кол.	Лист	№ док.	Подпись	Дата
Разработал		Карелин			
Проверил		Дмитриев			
Н. Контроль					
Утвердил		Дмитриев			

СТ106-32.32.8.2Б ПЭЗ


Вариант UPS500/СБ/Т/2Am/1RSz

# Перечень элементов


Стадия	Лист	Листов
РП	1	1
ООО «НТК ИНТЕРФЕЙС» г.Екатеринбург 2010 г.		

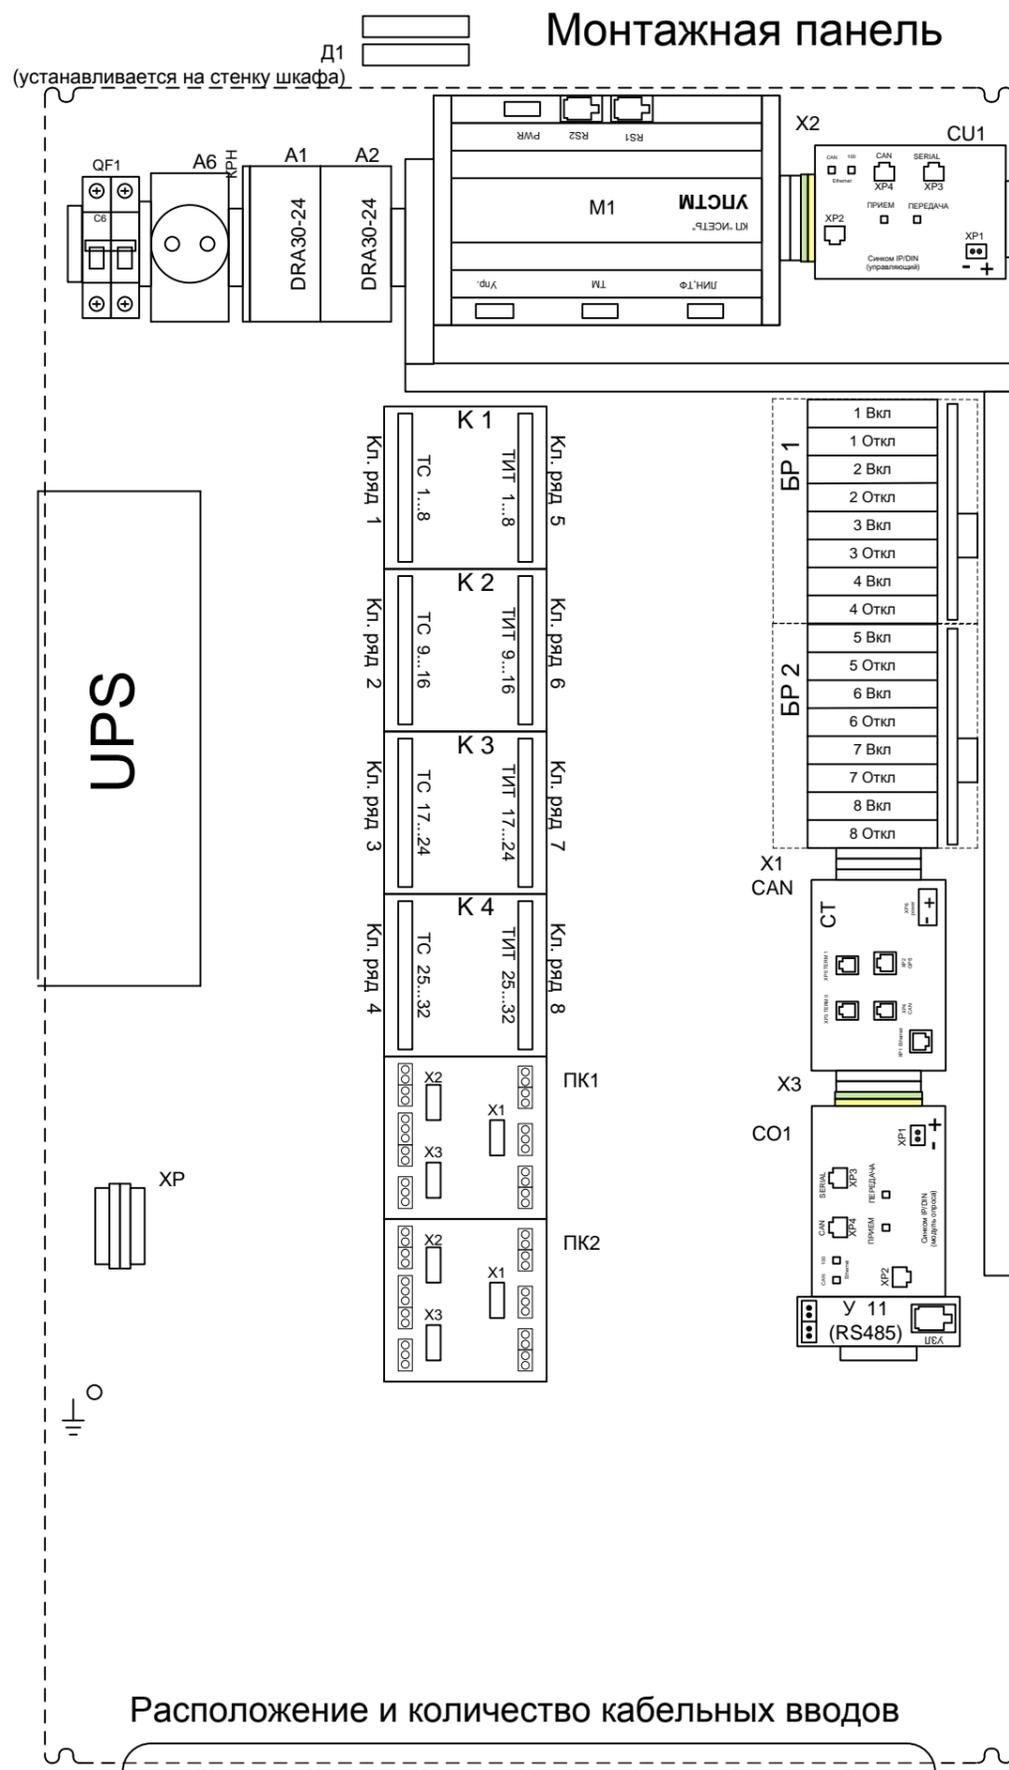

Расположение и количество кабельных вводов

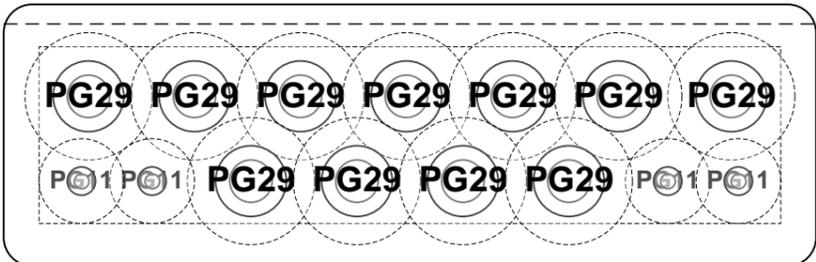

Передняя дверь

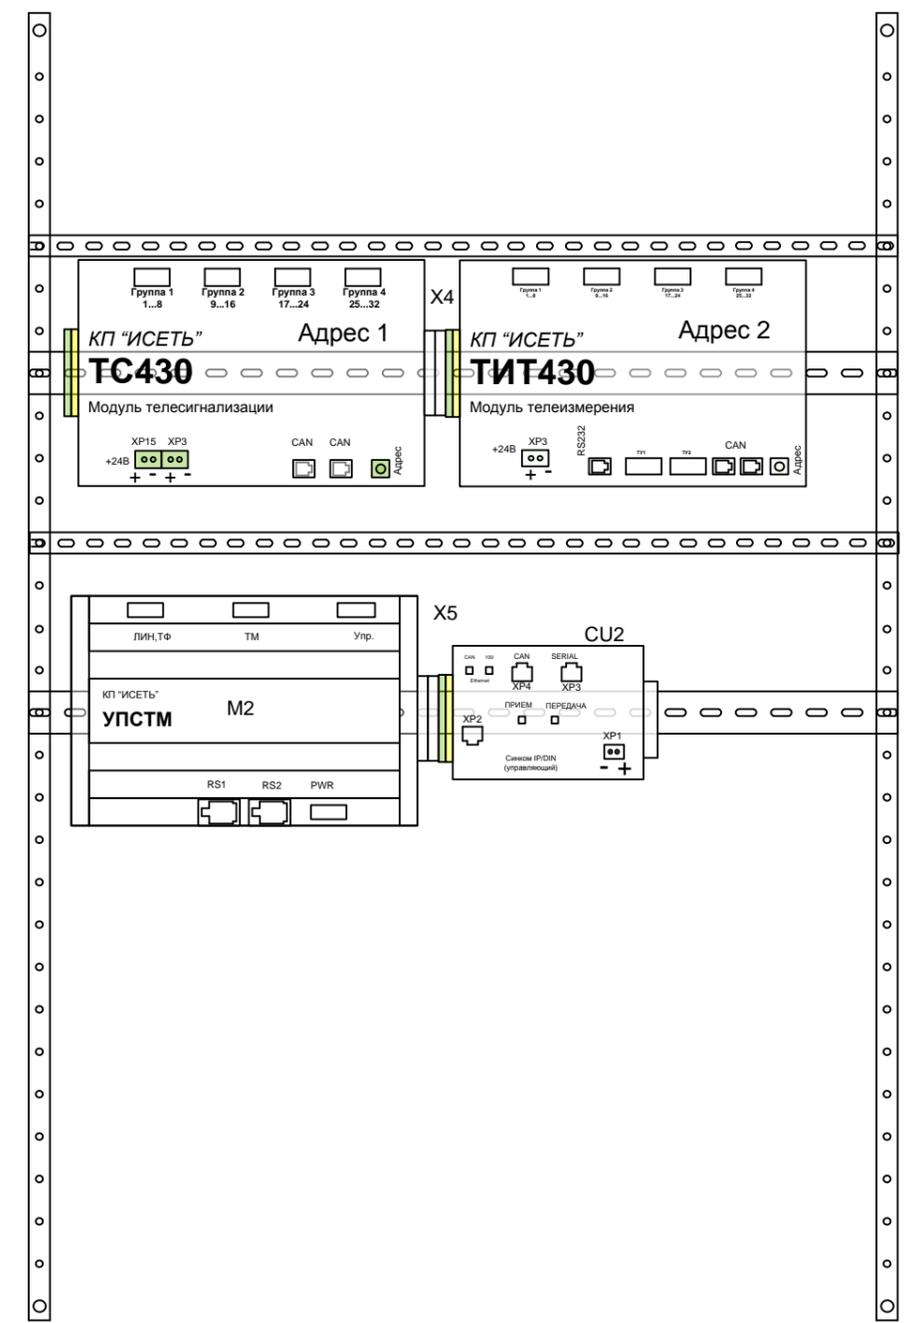


Изм.	Кол.	Лист	№ док.	Подпись	Дата
Разработал		Карелин			
Проверил		Дмитриев			
Н. Контроль					
Утвердил		Дмитриев			

СТ106-32.32.8.2Б ВО						
Вариант UPS500/СБ/Т/2Am/1RSz						
<b>Общий вид</b>				Стадия	Лист	Листов
				РП	1	1
ООО «НТК ИНТЕРФЕЙС» г.Екатеринбург 2010 г.						

Изн. № подл. Подпись и дата Взам. инв. №



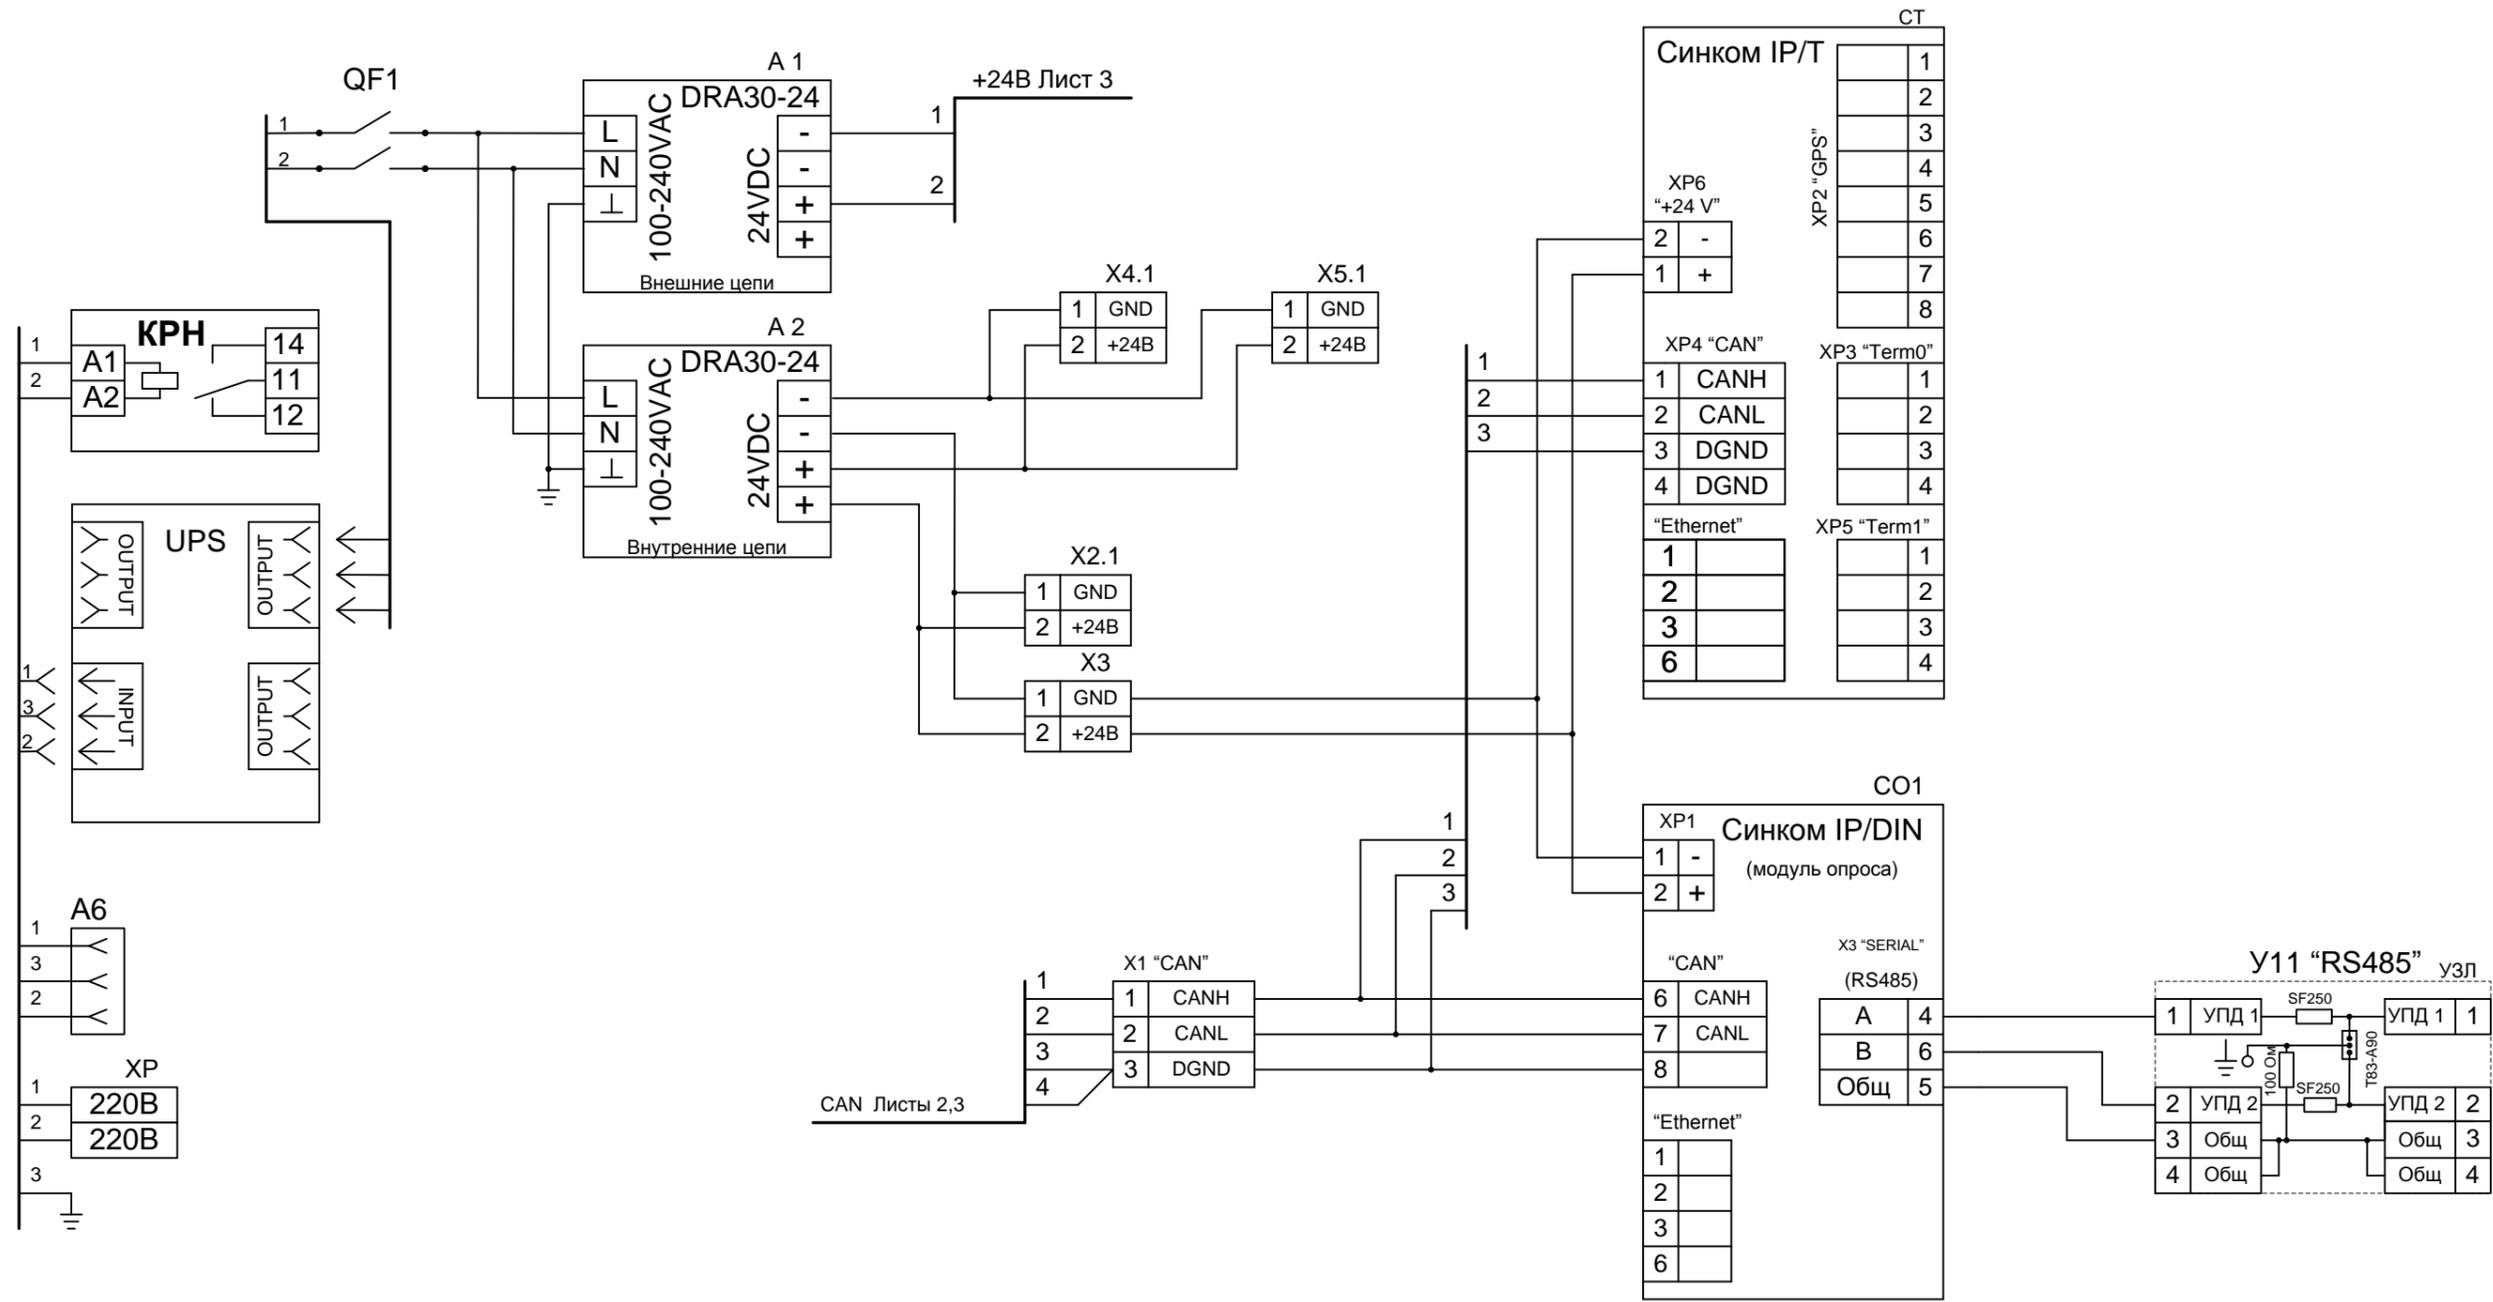

**Схема кабеля 1**

X1		X2	
GND	1	1	GND
IN1	2	2	IN1
IN2	3	3	IN2
IN3	4	4	IN3
IN4	5	5	IN4
IN5	6	6	IN5
IN6	7	7	IN6
IN7	8	8	IN7
IN8	9	9	IN8
GND	10	10	GND

**Схема кабеля 2**

X1		X2	
GND	1	10	GND
IN1	2	9	IN1
IN2	3	8	IN2
IN3	4	7	IN3
IN4	5	6	IN4
IN5	6	5	IN5
IN6	7	4	IN6
IN7	8	3	IN7
IN8	9	2	IN8
GND	10	1	GND

Изм.	Кол.	Лист	№ док.	Подпись	Дата
Разработал		Карелин			
Проверил		Дмитриев			
Н. Контроль					
Утвердил		Дмитриев			

СТ106-32.32.8.2Б ЭЗ



Вариант UPS500/СБ/Т/2Ам/1RSz

# Схема соединений

Стадия	Лист	Листов
РП	1	4



ООО «НТК ИНТЕРФЕЙС»  
г.Екатеринбург  
2009 г.

Име. № подл. Подпись и дата. Взам. инв. №

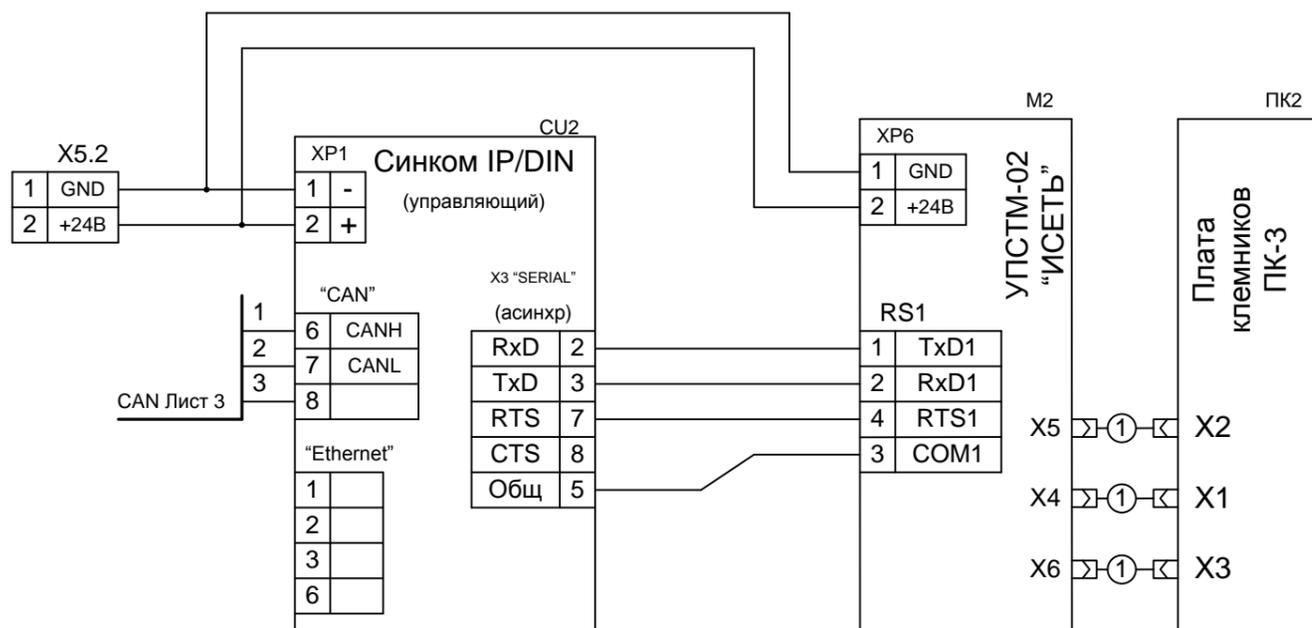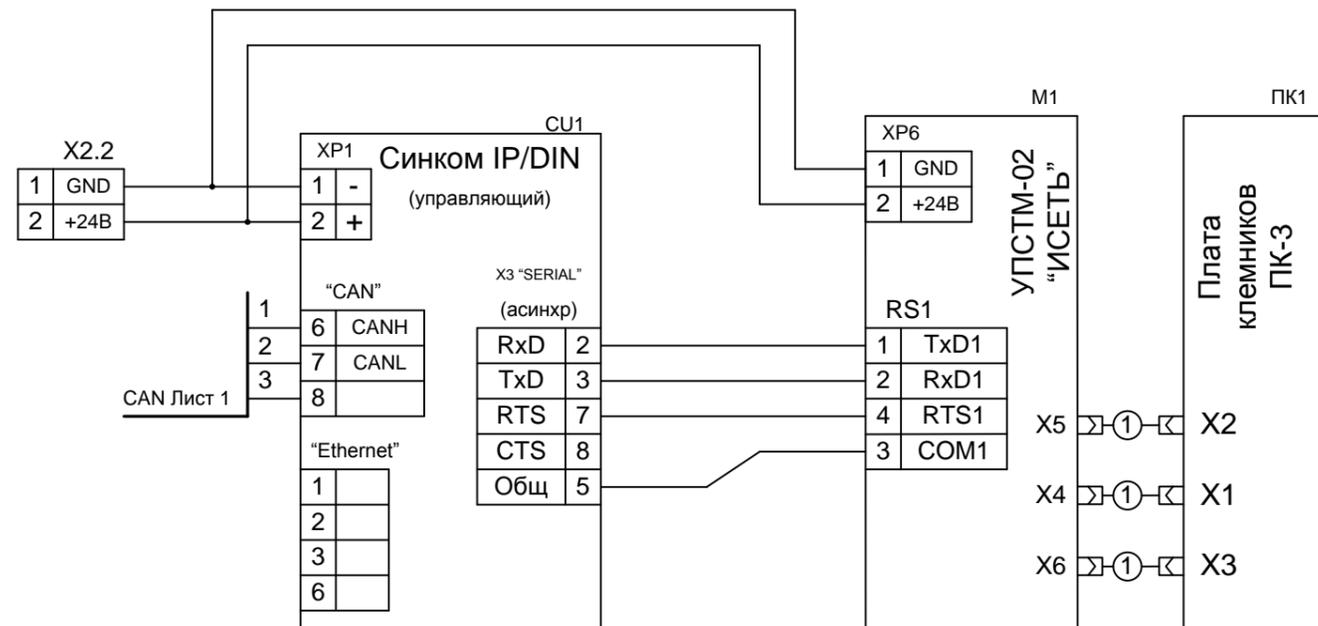

Име. № подл.      Подпись и дата      Взам. инв. №

Изм.	Кол. л.	Лист	№ док	Подп.	Дата
------	---------	------	-------	-------	------


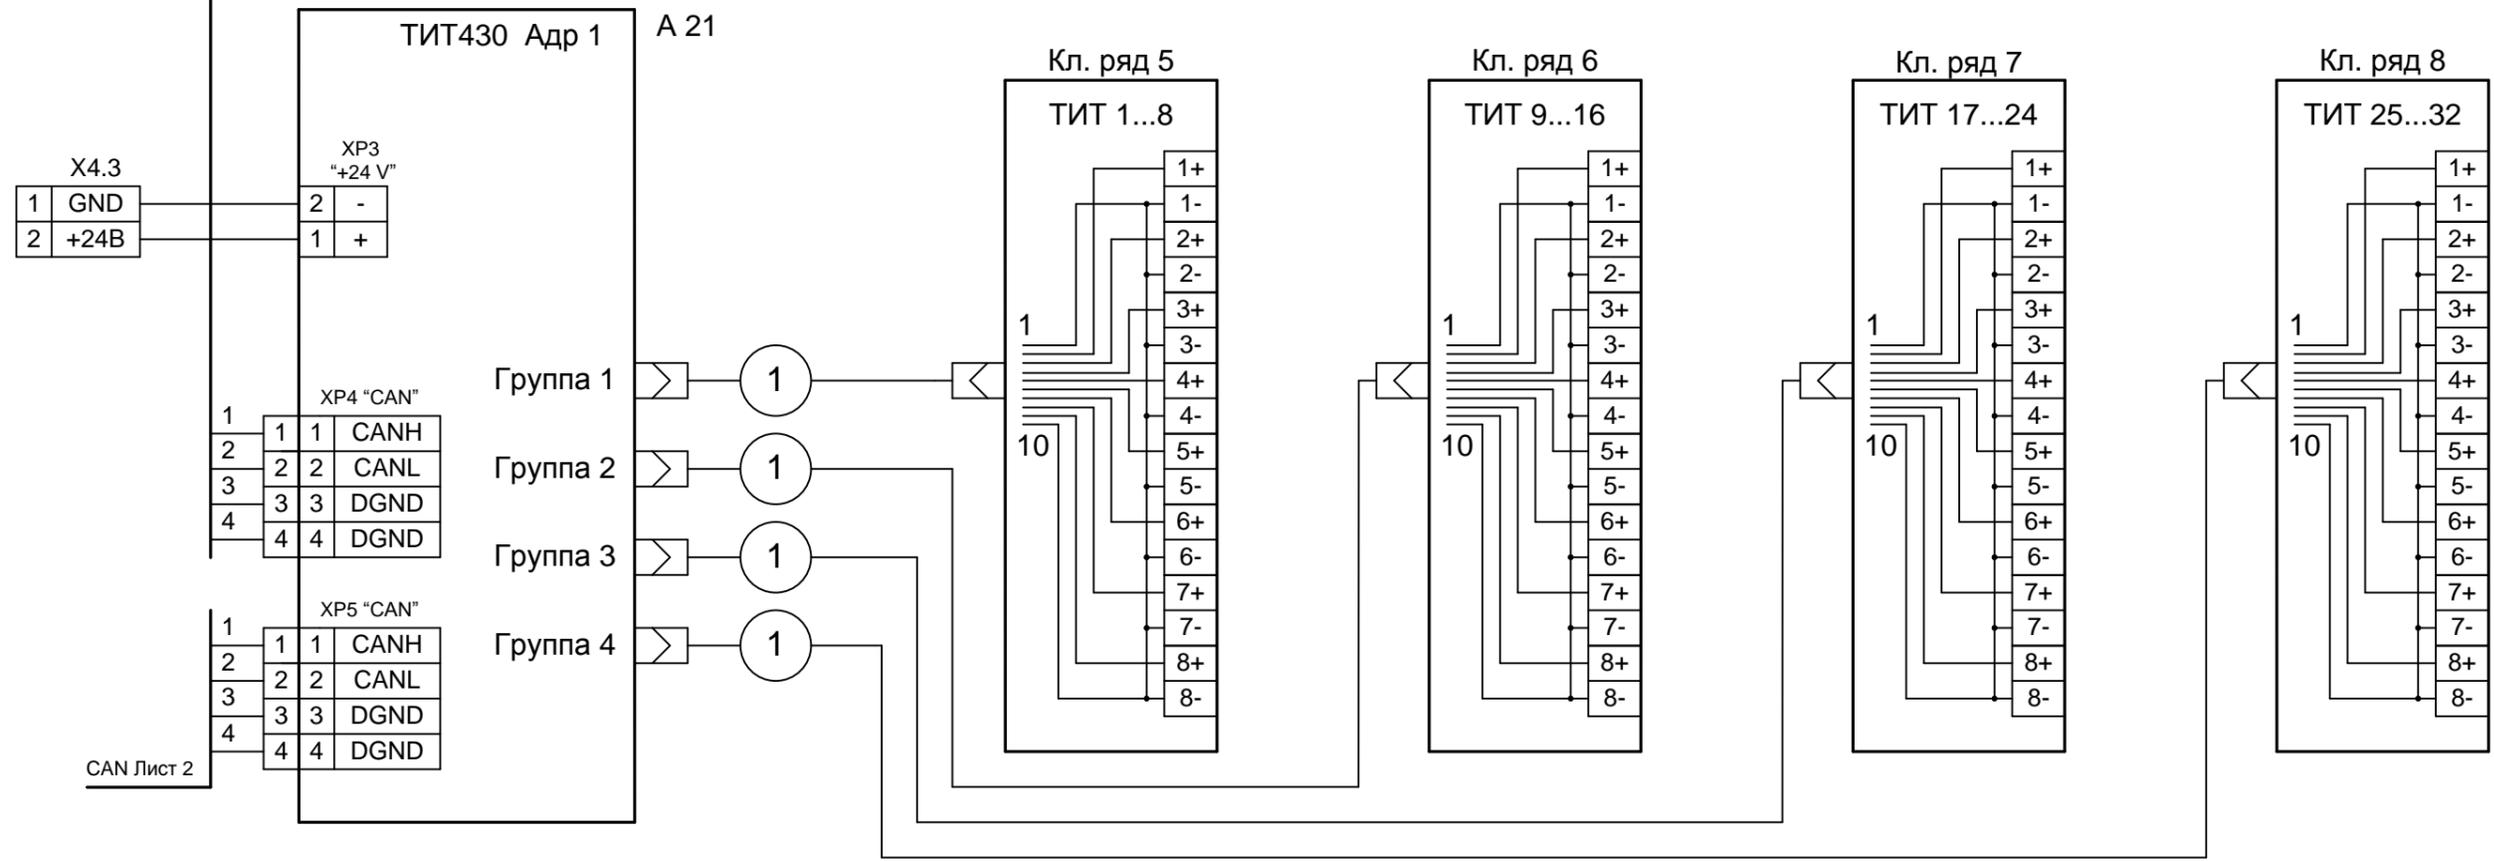
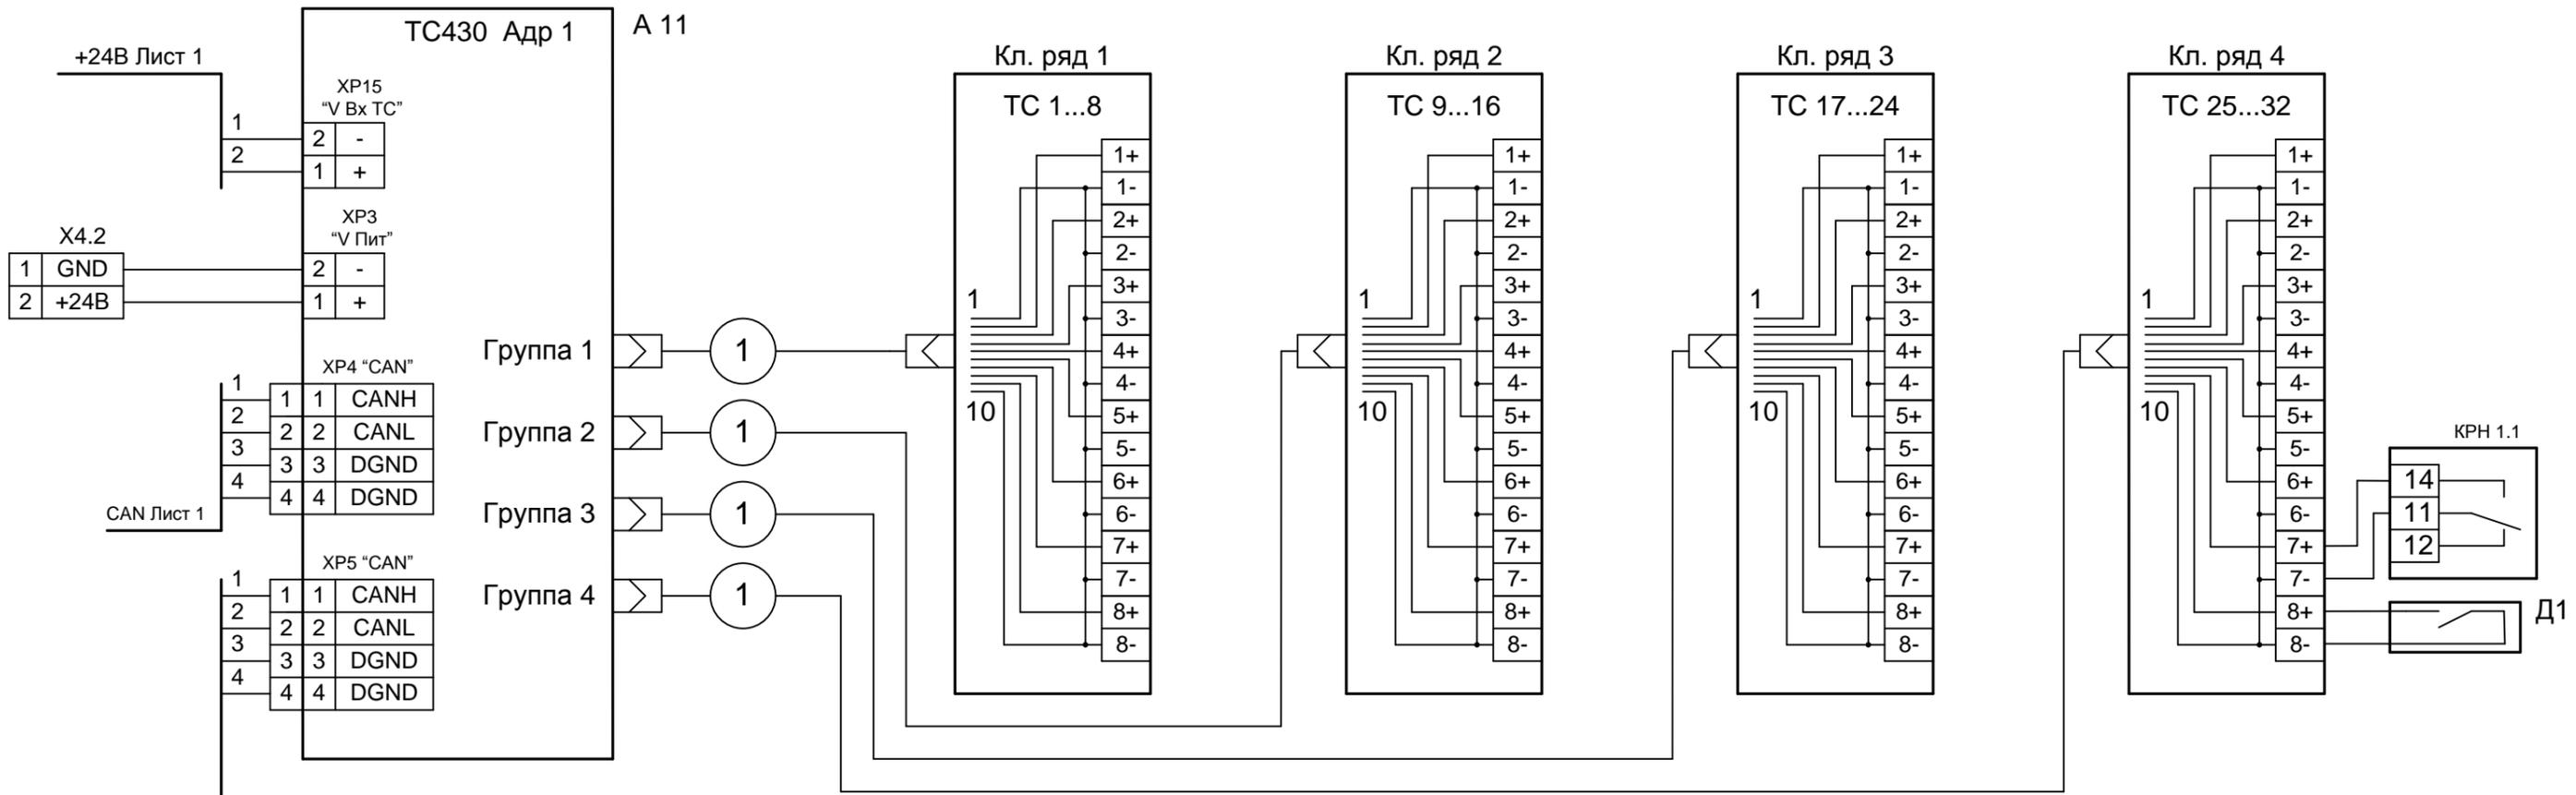


Име. № подл.  
Подпись и дата  
Взам. инв. №

Изм.	Кол. л.	Лист	№ док	Подп.	Дата

СТ106-32.32.8.2Б ЭЗ

Инв. № подл. Подпись и дата. Взам. инв. №

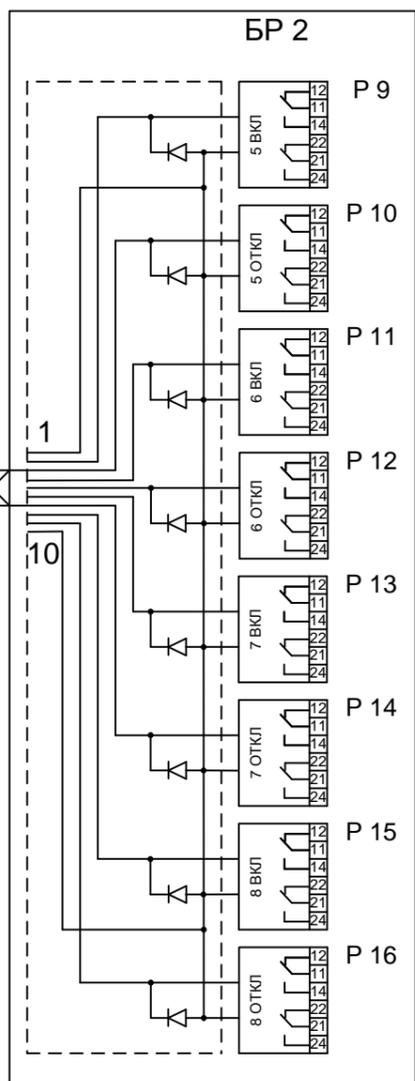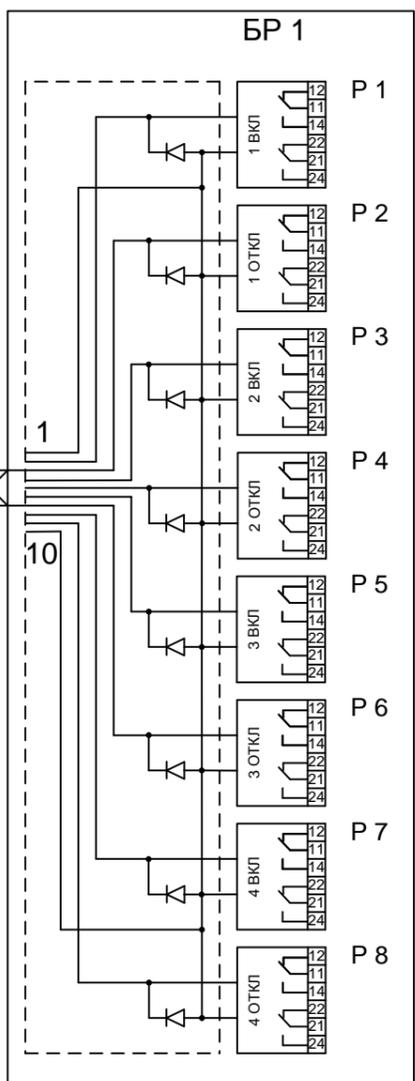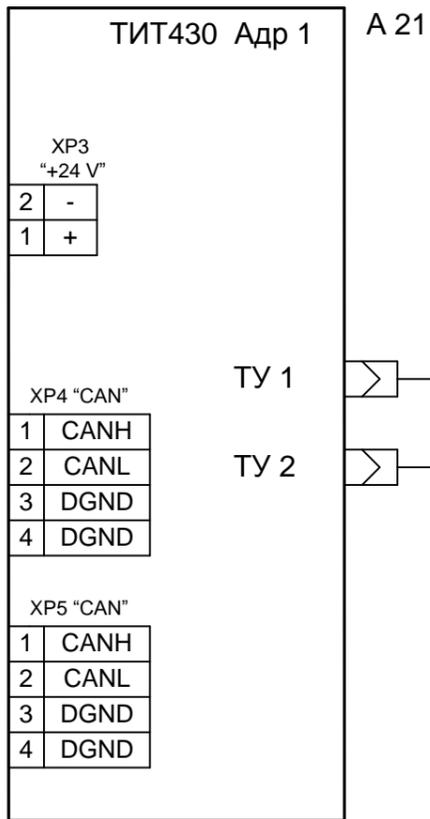

Изм.	Кол. л.	Лист	№ док	Подп.	Дата
------	---------	------	-------	-------	------

СТ106-32.32.8.2Б ЭЗ

Клемник	Контакт	№ п/п	СИГНАЛ	Кабель / провод	Куда поступает
<b>Кл. ряд 1 (ТС 1...8)</b>	1+	1	Общ.		
	1-				
	2+	2	Общ.		
	2-				
	3+	3	Общ.		
	3-				
	4+	4	Общ.		
	4-				
	5+	5	Общ.		
	5-				
	6+	6	Общ.		
	6-				
	7+	7	Общ.		
	7-				
	8+	8	Общ.		
	8-				
<b>Кл. ряд 2 (ТС 9...16)</b>	1+	9	Общ.		
	1-				
	2+	10	Общ.		
	2-				
	3+	11	Общ.		
	3-				
	4+	12	Общ.		
	4-				
	5+	13	Общ.		
	5-				
	6+	14	Общ.		
	6-				
	7+	15	Общ.		
	7-				
	8+	16	Общ.		
	8-				

Взам. инв. №

Подпись и дата

Инв. № подл.

Изм.	Кол.	Лист	№ док.	Подпись	Дата
Разработал		Карелин			
Проверил		Дмитриев			
Н. Контроль					
Утвердил		Дмитриев			

СТ106-32.32.8.2Б.ТС Э5

Вариант UPS500/СБ/Т/2Ам/1RSz

**Таблица подключения  
ТС**

Стадия	Лист	Листов
РП	1	2
ООО «НТК ИНТЕРФЕЙС» г.Екатеринбург 2010 г.		

Инв. № подл.      Подпись и дата      Взам. инв. №

Клемник	Контакт	№ п/п	СИГНАЛ	Кабель / провод	Куда поступает
<b>Кл. ряд 3 (ТС 17...24)</b>	1+	17			
	1-		Общ.		
	2+	18			
	2-		Общ.		
	3+	19			
	3-		Общ.		
	4+	20			
	4-		Общ.		
	5+	21			
	5-		Общ.		
	6+	22			
	6-		Общ.		
	7+	23			
	7-		Общ.		
	8+	24			
	8-		Общ.		
<b>Кл. ряд 4 (ТС 25...32)</b>	1+	25			
	1-		Общ.		
	2+	26			
	2-		Общ.		
	3+	27			
	3-		Общ.		
	4+	28			
	4-		Общ.		
	5+	29			
	5-		Общ.		
	6+	30			
	6-		Общ.		
	7+	31			
	7-		Общ.		
	8+	32			
	8-		Общ.		

Изм.	Кол. л.	Лист	№док	Подп.	Дата
------	---------	------	------	-------	------

Клемник	Контакт	№ п/п	СИГНАЛ	Кабель / провод	Куда поступает
<b>Кл. ряд 5 (ТИТ 33...40)</b>	1+	33	Общ.		
	1-				
	2+	34	Общ.		
	2-				
	3+	35	Общ.		
	3-				
	4+	36	Общ.		
	4-				
	5+	37	Общ.		
	5-				
	6+	38	Общ.		
	6-				
	7+	39	Общ.		
	7-				
	8+	40	Общ.		
	8-				
<b>Кл. ряд 6 (ТИТ 41...48)</b>	1+	41	Общ.		
	1-				
	2+	42	Общ.		
	2-				
	3+	43	Общ.		
	3-				
	4+	44	Общ.		
	4-				
	5+	45	Общ.		
	5-				
	6+	46	Общ.		
	6-				
	7+	47	Общ.		
	7-				
	8+	48	Общ.		
	8-				

Взам. инв. №

Подпись и дата

Инв. № подл.

Изм.	Кол.	Лист	№ док.	Подпись	Дата
Разработал		Карелин			
Проверил		Дмитриев			
Н. Контроль					
Утвердил		Дмитриев			

СТ106-32.32.8.2Б.ТИТ Э5

Вариант UPS500/СБ/Т/2Ам/1RSz

**Таблица подключения  
ТИТ**

Стадия	Лист	Листов
РП	1	2
ООО «НТК ИНТЕРФЕЙС» г.Екатеринбург 2010 г.		


Инв. № подл. Подпись и дата Взам. инв. №

Клемник	Контакт	№ п/п	СИГНАЛ	Кабель / провод	Куда поступает
<b>Кл. ряд 7 (ТИТ 49...56)</b>	1+	49			
	1-		Общ.		
	2+	50			
	2-		Общ.		
	3+	51			
	3-		Общ.		
	4+	52			
	4-		Общ.		
	5+	53			
	5-		Общ.		
	6+	54			
	6-		Общ.		
	7+	55			
	7-		Общ.		
	8+	56			
	8-		Общ.		
<b>Кл. ряд 8 (ТИТ 57...64)</b>	1+	57			
	1-		Общ.		
	2+	58			
	2-		Общ.		
	3+	59			
	3-		Общ.		
	4+	60			
	4-		Общ.		
	5+	61			
	5-		Общ.		
	6+	62			
	6-		Общ.		
	7+	63			
	7-		Общ.		
	8+	64			
	8-		Общ.		

Изм.	Кол. л.	Лист	№док	Подп.	Дата
------	---------	------	------	-------	------

БР 1	1 Вкл	
	1 Откл	
	2 Вкл	
	2 Откл	
БР 2	3 Вкл	
	3 Откл	
	4 Вкл	
	4 Откл	
	5 Вкл	
	5 Откл	
	6 Вкл	
	6 Откл	
	7 Вкл	
	7 Откл	
	8 Вкл	
	8 Откл	

Выходные контакты реле Finder

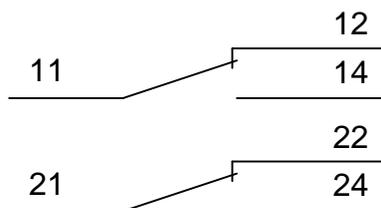

Инв. № подл.	Подпись и дата	Взам. инв. №	СТ106-32.32.8.2Б.ТУ Э5						Вариант UPS500/СБ/Т/2Am/1RSz																																
			<table border="1"> <thead> <tr> <th>Изм.</th> <th>Кол.</th> <th>Лист</th> <th>№ док.</th> <th>Подпись</th> <th>Дата</th> </tr> </thead> <tbody> <tr> <td>Разработал</td> <td></td> <td>Карелин</td> <td></td> <td></td> <td></td> </tr> <tr> <td>Проверил</td> <td></td> <td>Дмитриев</td> <td></td> <td></td> <td></td> </tr> <tr> <td>Н. Контроль</td> <td></td> <td></td> <td></td> <td></td> <td></td> </tr> <tr> <td>Утвердил</td> <td></td> <td>Дмитриев</td> <td></td> <td></td> <td></td> </tr> </tbody> </table>						Изм.	Кол.	Лист	№ док.	Подпись	Дата	Разработал		Карелин				Проверил		Дмитриев				Н. Контроль						Утвердил		Дмитриев				<p style="text-align: center;"><b>Таблица подключения ТУ</b></p>		
Изм.	Кол.	Лист	№ док.	Подпись	Дата																																				
Разработал		Карелин																																							
Проверил		Дмитриев																																							
Н. Контроль	
Утвердил		Дмитриев																																							
			РП	1	3																																				
									ООО «НТК ИНТЕРФЕЙС» г.Екатеринбург 2010 г.																																

Инв. № подл.      Подпись и дата      Взам. инв. №

		Коман да	Конт.	СИГНАЛ	Кабель / провод	Куда поступает
<b>Блок реле ТУ БР1</b>						
<b>Объект 1 ВКЛ</b>			11			
			12			
			14			
			21			
			22			
			24			
<b>Объект 1 ОТКЛ</b>			11			
			12			
			14			
			21			
			22			
			24			
<b>Объект 2 ВКЛ</b>			11			
			12			
			14			
			21			
			22			
			24			
<b>Объект 2 ОТКЛ</b>			11			
			12			
			14			
			21			
			22			
			24			
<b>Объект 3 ВКЛ</b>			11			
			12			
			14			
			21			
			22			
			24			
<b>Объект 3 ОТКЛ</b>			11			
			12			
			14			
			21			
			22			
			24			
<b>Объект 4 ВКЛ</b>			11			
			12			
			14			
			21			
			22			
			24			
<b>Объект 4 ОТКЛ</b>			11			
			12			
			14			
			21			
			22			
			24			

Изм.	Кол. л.	Лист	№ док	Подп.	Дата
------	---------	------	-------	-------	------

СТ106-32.32.8.2Б.ТУ Э5

Лист

2

Инв. № подл. Подпись и дата

Взам. инв. №

		Коман да	Конт.	СИГНАЛ	Кабель / провод	Куда поступает					
<b>Блок реле ТУ БР2</b>							<b>Объект 5 ВКЛ</b>	11			
								12			
								14			
								21			
								22			
								24			
							<b>Объект 5 ОТКЛ</b>	11			
								12			
								14			
								21			
								22			
								24			
							<b>Объект 6 ВКЛ</b>	11			
								12			
								14			
								21			
								22			
								24			
							<b>Объект 6 ОТКЛ</b>	11			
								12			
								14			
								21			
								22			
								24			
							<b>Объект 7 ВКЛ</b>	11			
								12			
								14			
								21			
								22			
								24			
							<b>Объект 7 ОТКЛ</b>	11			
								12			
								14			
								21			
								22			
								24			
							<b>Объект 8 ВКЛ</b>	11			
								12			
								14			
								21			
								22			
								24			
							<b>Объект 8 ОТКЛ</b>	11			
								12			
								14			
								21			
								22			
								24			

Изм.	Кол. л.	Лист	№ док	Подп.	Дата
------	---------	------	-------	-------	------

СТ106-32.32.8.2Б.ТУ Э5