

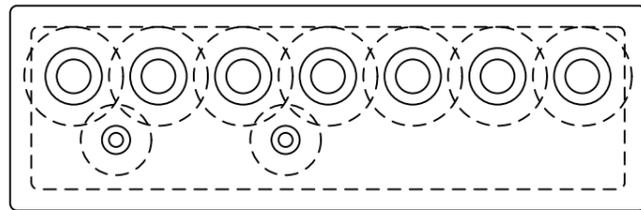


Монтажная панель

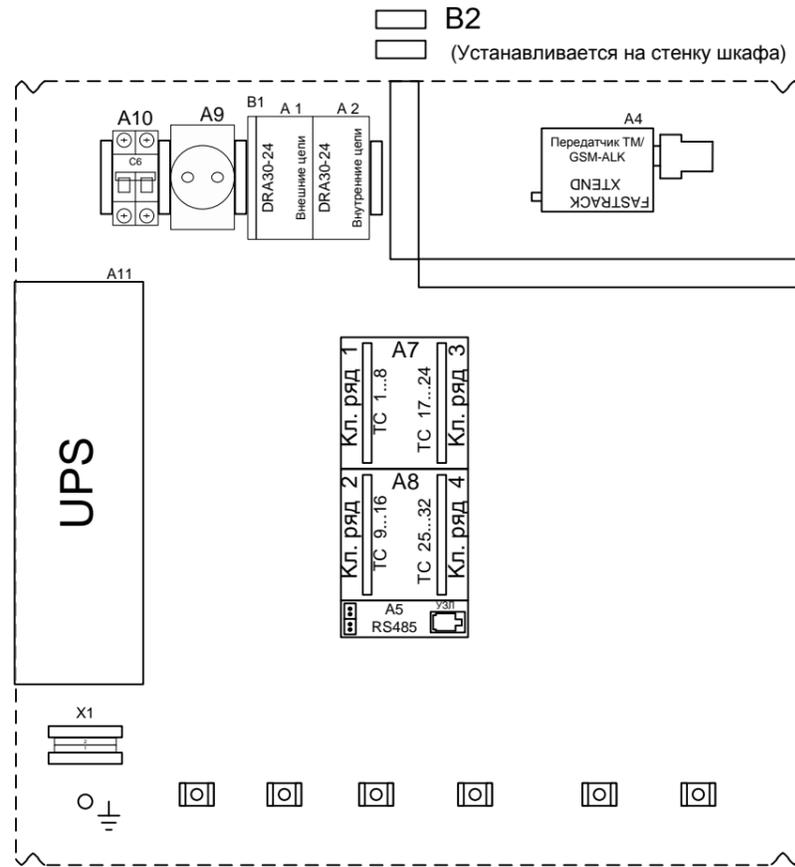

Передняя дверь шкафа

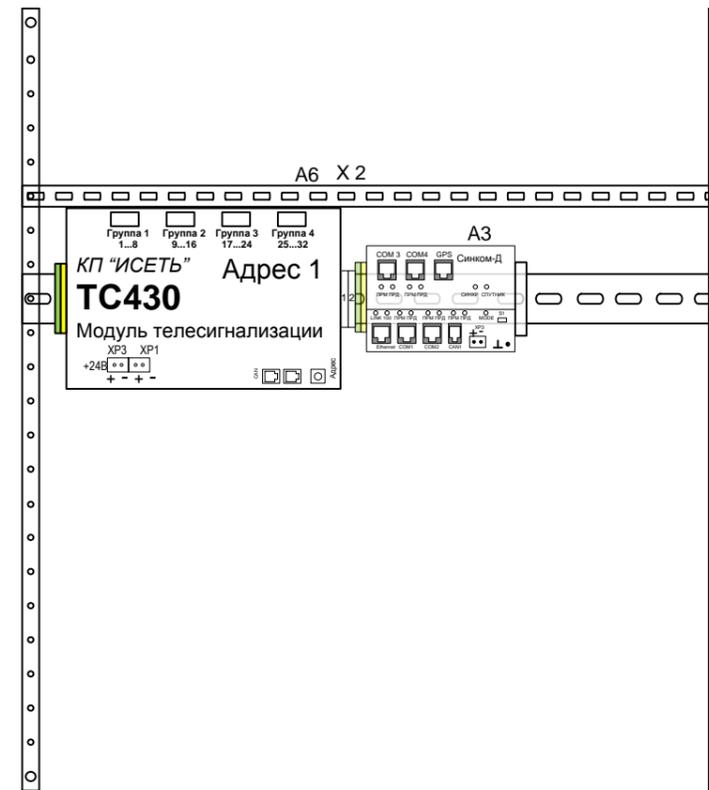

Заказ 404




Взам. инв. №

Подпись и дата

Инв. № подл.


						СТ66-32.0.0.Б ВО			
						UPS500/СБ/1Д/1RSz/SMS			
Изм.	Кол.	Лист	№ док.	Подпись	Дата	Общий вид	Стадия	Лист	Листов
Разработал		Кормильцев					РП	1	1
Проверил		Карелин					ООО <НТК ИНТЕРФЕЙС> г. Екатеринбург август 2014 г.		
Н. Контроль		Степанова							
Утвердил		Дмитриев					ТП 10/0,4 кВ (п. Выкатной)		

Взам. инв. №	
Подпись и дата	
Име. № подл.	

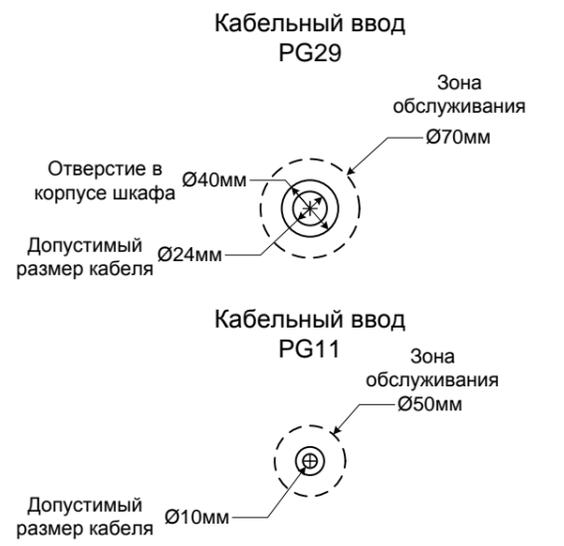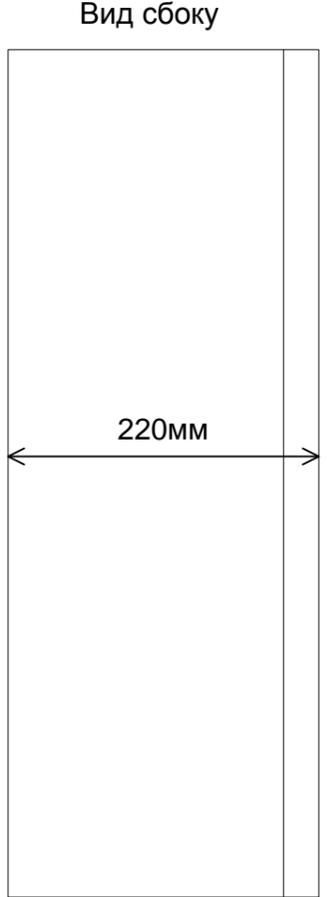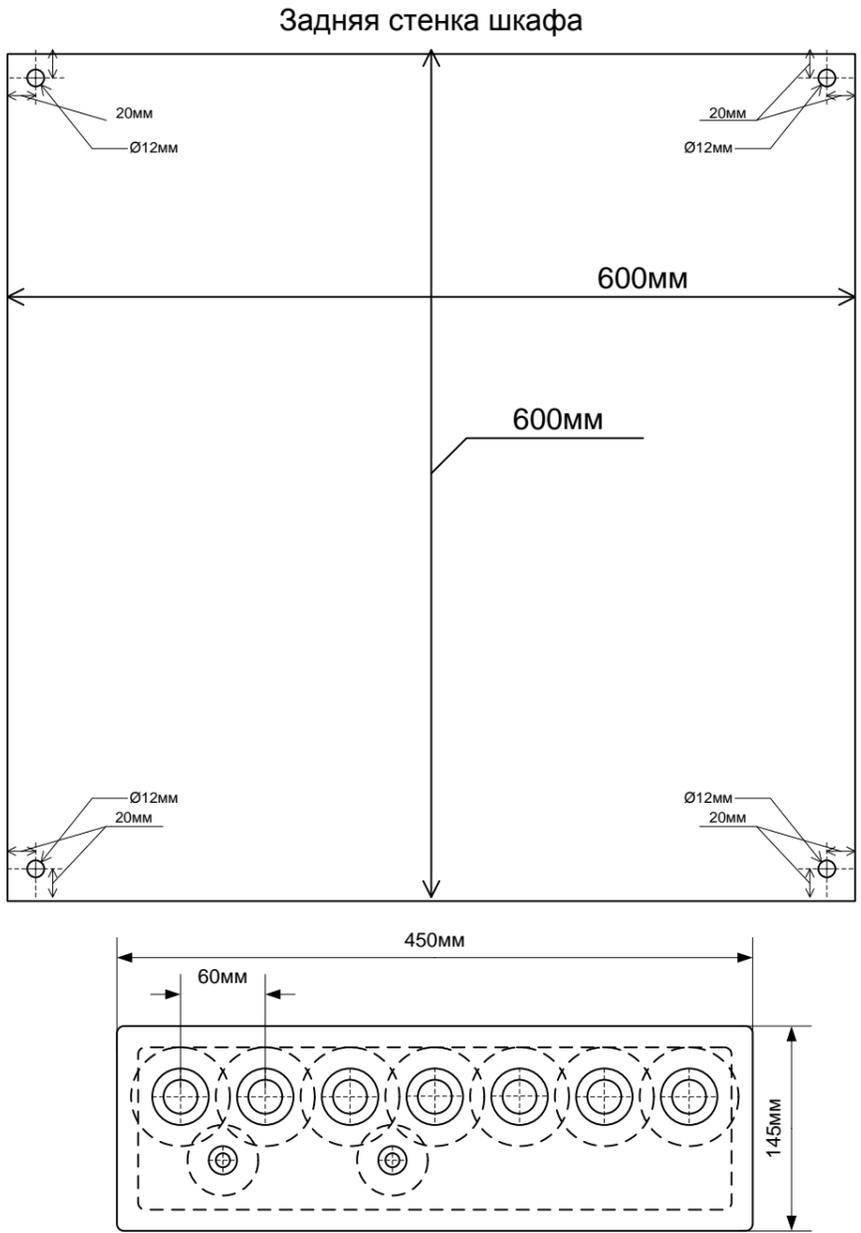

						СТ66-32.0.0.Б ВО			
						UPS500/СБ/1Д/1RSz/SMS			
<i>Изм.</i>	<i>Кол.</i>	<i>Лист</i>	<i>№ док.</i>	<i>Подпись</i>	<i>Дата</i>	Габариты	Стадия	Лист	Листов
Разработал	Кормильцев						РП	1	1
Проверил	Карелин						ООО <НТК ИНТЕРФЕЙС> г. Екатеринбург август 2014 г.		
Н. Контроль	Степанова								
Утвердил	Дмитриев								
						ТП 10/0,4 кВ (п. Выкатной)			

Инв. № подл.	Подпись и дата	Взам. инв. №

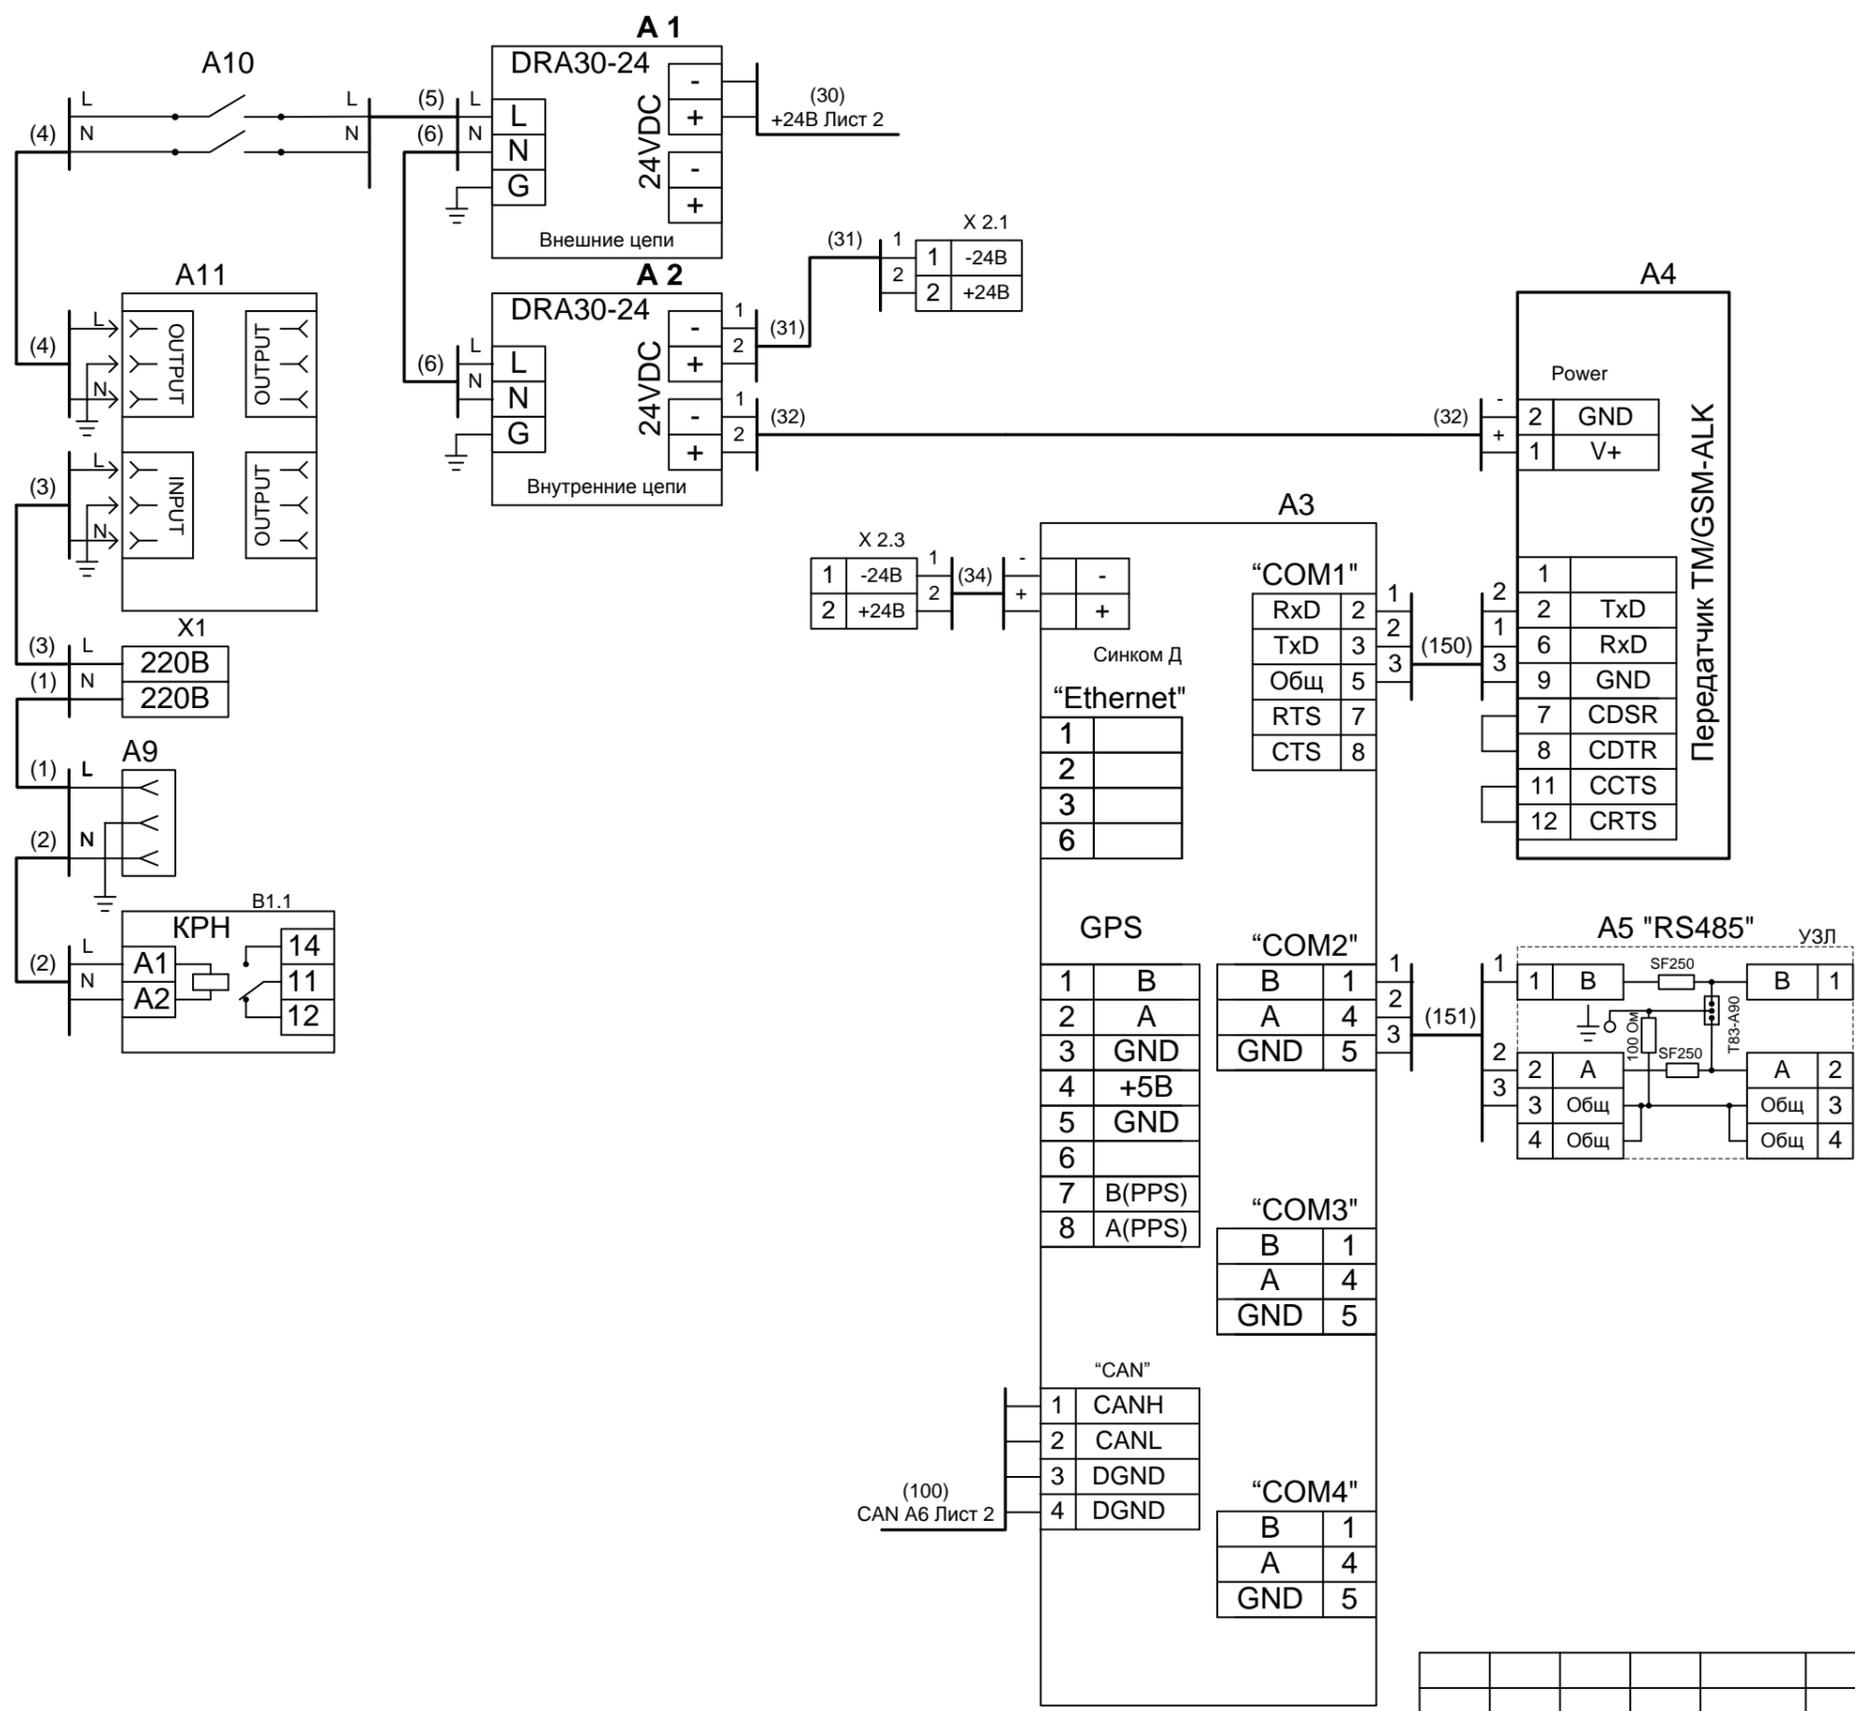

СТ66-32.0.0.Б ЭЗ						
UPS500/СБ/1Д/1RSz/SMS						
Изм.	Кол.	Лист	№ док.	Подпись	Дата	
Разработал	Кормильцев					
Проверил	Карелин					
Н. Контроль	Степанова					
Утвердил	Дмитриев					
Схема соединений				Стадия	Лист	Листов
				РП	1	2
				ООО <НТК ИНТЕРФЕЙС> г. Екатеринбург август 2014 г.		
ТП 10/0,4 кВ (п. Выкатной)						

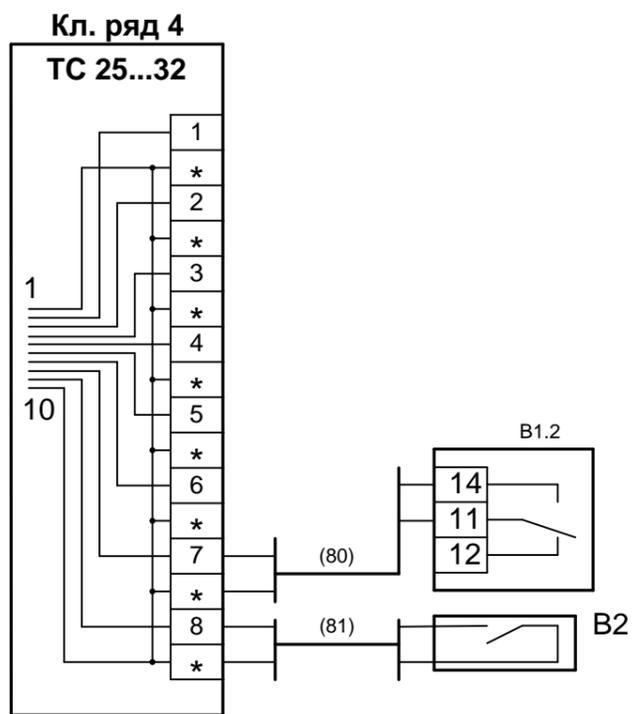
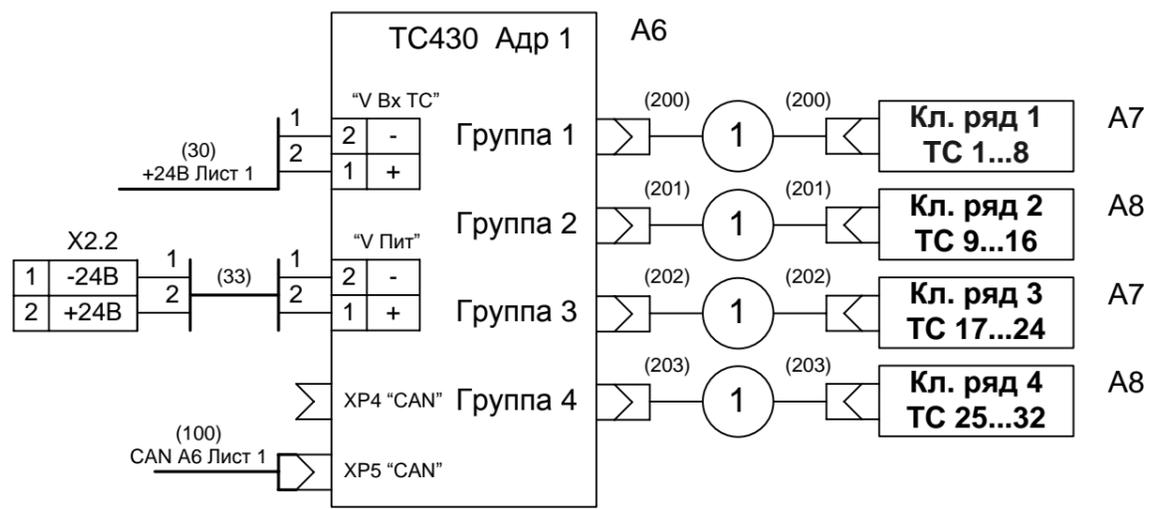


Схема кабеля 1

X1	X2
GND 1	1 GND
IN1 2	2 IN1
IN2 3	3 IN2
IN3 4	4 IN3
IN4 5	5 IN4
IN5 6	6 IN5
IN6 7	7 IN6
IN7 8	8 IN7
IN8 9	9 IN8
GND 10	10 GND

Схема кабеля 2

X1	X2
GND 1	10 GND
IN1 2	9 IN1
IN2 3	8 IN2
IN3 4	7 IN3
IN4 5	6 IN4
IN5 6	5 IN5
IN6 7	4 IN6
IN7 8	3 IN7
IN8 9	2 IN8
GND 10	1 GND

Схема кабеля CAN

X1	X2
CANH 1	1 CANH
CANL 2	2 CANL
GND 3	3 GND
GND 4	4 GND

Изм.	Кол.л	Лист	№док	Подп.	Дата
------	-------	------	------	-------	------

СТ66-32.0.0.Б ЭЗ

Заказ 404

Клемник	Контакт	№ п/п	СИГНАЛ	Кабель / провод	Куда поступает
Кл. ряд 1 (ТС 1...8)	1	1	Общ.		
	*				
	2	2	Общ.		
	*				
	3	3	Общ.		
	*				
	4	4	Общ.		
	*				
	5	5	Общ.		
	*				
	6	6	Общ.		
	*				
	7	7	Общ.		
	*				
	8	8	Общ.		
	*				
Кл. ряд 2 (ТС 9...16)	1	9	Общ.		
	*				
	2	10	Общ.		
	*				
	3	11	Общ.		
	*				
	4	12	Общ.		
	*				
	5	13	Общ.		
	*				
	6	14	Общ.		
	*				
	7	15	Общ.		
	*				
	8	16	Общ.		
	*				

Взам. инв. №

Подпись и дата

Инв. № подл.

Изм.	Кол.	Лист	№ док.	Подпись	Дата
Разработал		Кормильцев			
Проверил		Карелин			
Н. Контроль		Степанова			
Утвердил		Дмитриев			

СТ66-32.0.0.Б.ТС Э5		
UPS500/СБ/1Д/1RSz/SMS		
Таблица подключения ТС		
Стадия	Лист	Листов
РП	1	2
ООО <НТК ИНТЕРФЕЙС> г. Екатеринбурге август 2014 г.		
ТП 10/0,4 кВ (п. Выкатной)		

Клемник	Контакт	№ п/п	СИГНАЛ	Кабель / провод	Куда поступает
Кл. ряд 3 (ТС 17...24)	1 *	17	Общ.		
	2 *				
	3 *	18	Общ.		
	4 *				
	5 *	19	Общ.		
	6 *				
	7 *	20	Общ.		
	8 *				
	9 *	21	Общ.		
	10 *				
11 *	22	Общ.			
12 *					
13 *	23	Общ.			
14 *					
15 *	24	Общ.			
16 *					
Кл. ряд 4 (ТС 25...32)	1 *	25	Общ.		
	2 *				
	3 *	26	Общ.		
	4 *				
	5 *	27	Общ.		
	6 *				
	7 *	28	Общ.		
	8 *				
	9 *	29	Общ.		
	10 *				
11 *	30	Общ.			
12 *					
13 *	31	Общ.			
14 *					
15 *	32	Общ.			
16 *					

Ине. № подл.	Подпись и дата	Взам. инв. №