

Зона	Поз. обозначение	Наименование	Кол	Примечание
	A1	Источник питания DRA30-24	1	
	M1	Шлюз телемеханики "Дельта SMS"	1	
	F	Предохранитель (из комплекта "Дельта SMS")	1	
	A21	Модуль ТИТ430	1	
	K2,K3	Клемник Сб03858	2	
	СБ	Сервисный блок в составе:	1	
	KPH	Реле контроля напряжения	1	
	D1	Датчик открывания дверей	1	
	QF1	Автоматический выключатель С6	1	
	X	Клеммник Legrand 2,5мм 1 конт. (+24В)	1	

Взам. инв. №
 Подпись и дата
 Инв. № подл.


Изм.	Кол.	Лист	№ док.	Подпись	Дата
Разработал		Карелин			
Проверил		Дмитриев			
Н. Контроль					
Утвердил		Дмитриев			

МК54-16.0.0Б ПЭЗ


Вариант СБ/SMS

Перечень элементов	Стадия	Лист	Листов
	РП	1	1

ООО «НТК ИНТЕРФЕЙС»
г.Екатеринбург
2010 г.

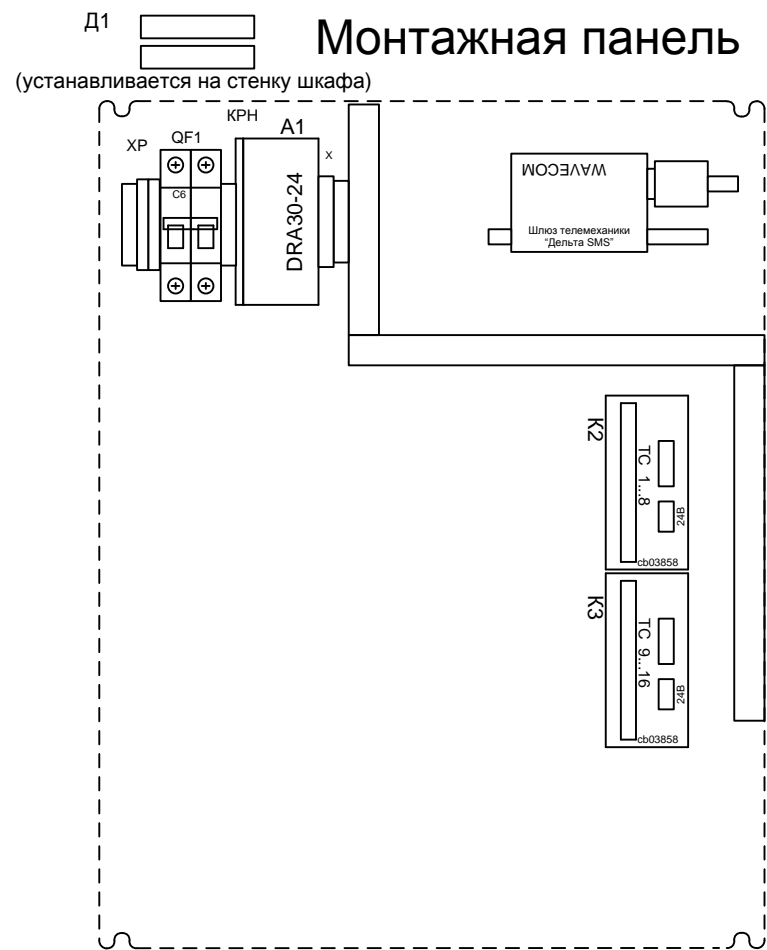

Передняя дверь

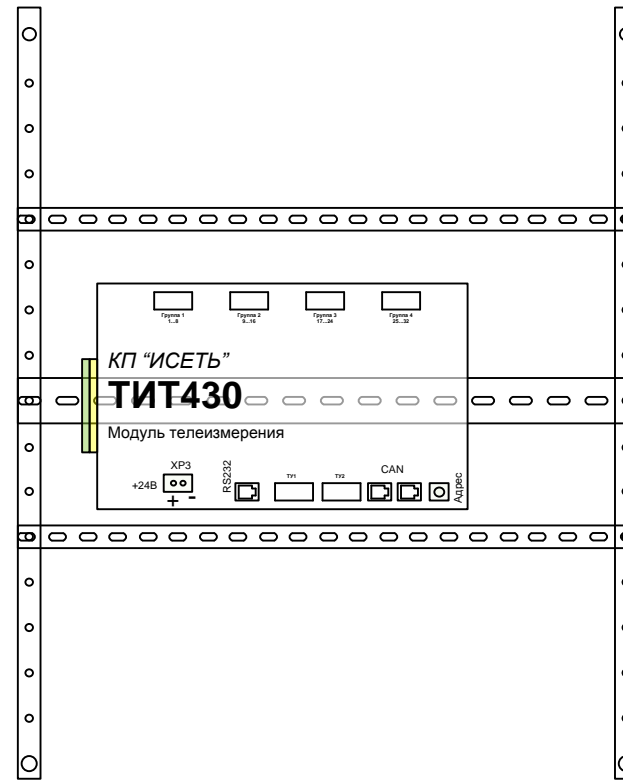

Изн. № подл.	Подпись и дата	Взам. инв. №
--------------	----------------	--------------

Изм.	Кол.	Лист	№ док.	Подпись	Дата
Разработал		Карелин			
Проверил		Дмитриев			
Н. Контроль					
Утвердил		Дмитриев			


МК54-16.0.0Б ВО

Вариант СБ/SMS

Общий вид

Стадия	Лист	Листов
РП	1	1

ООО «НТК ИНТЕРФЕЙС»
г.Екатеринбург
2010 г.

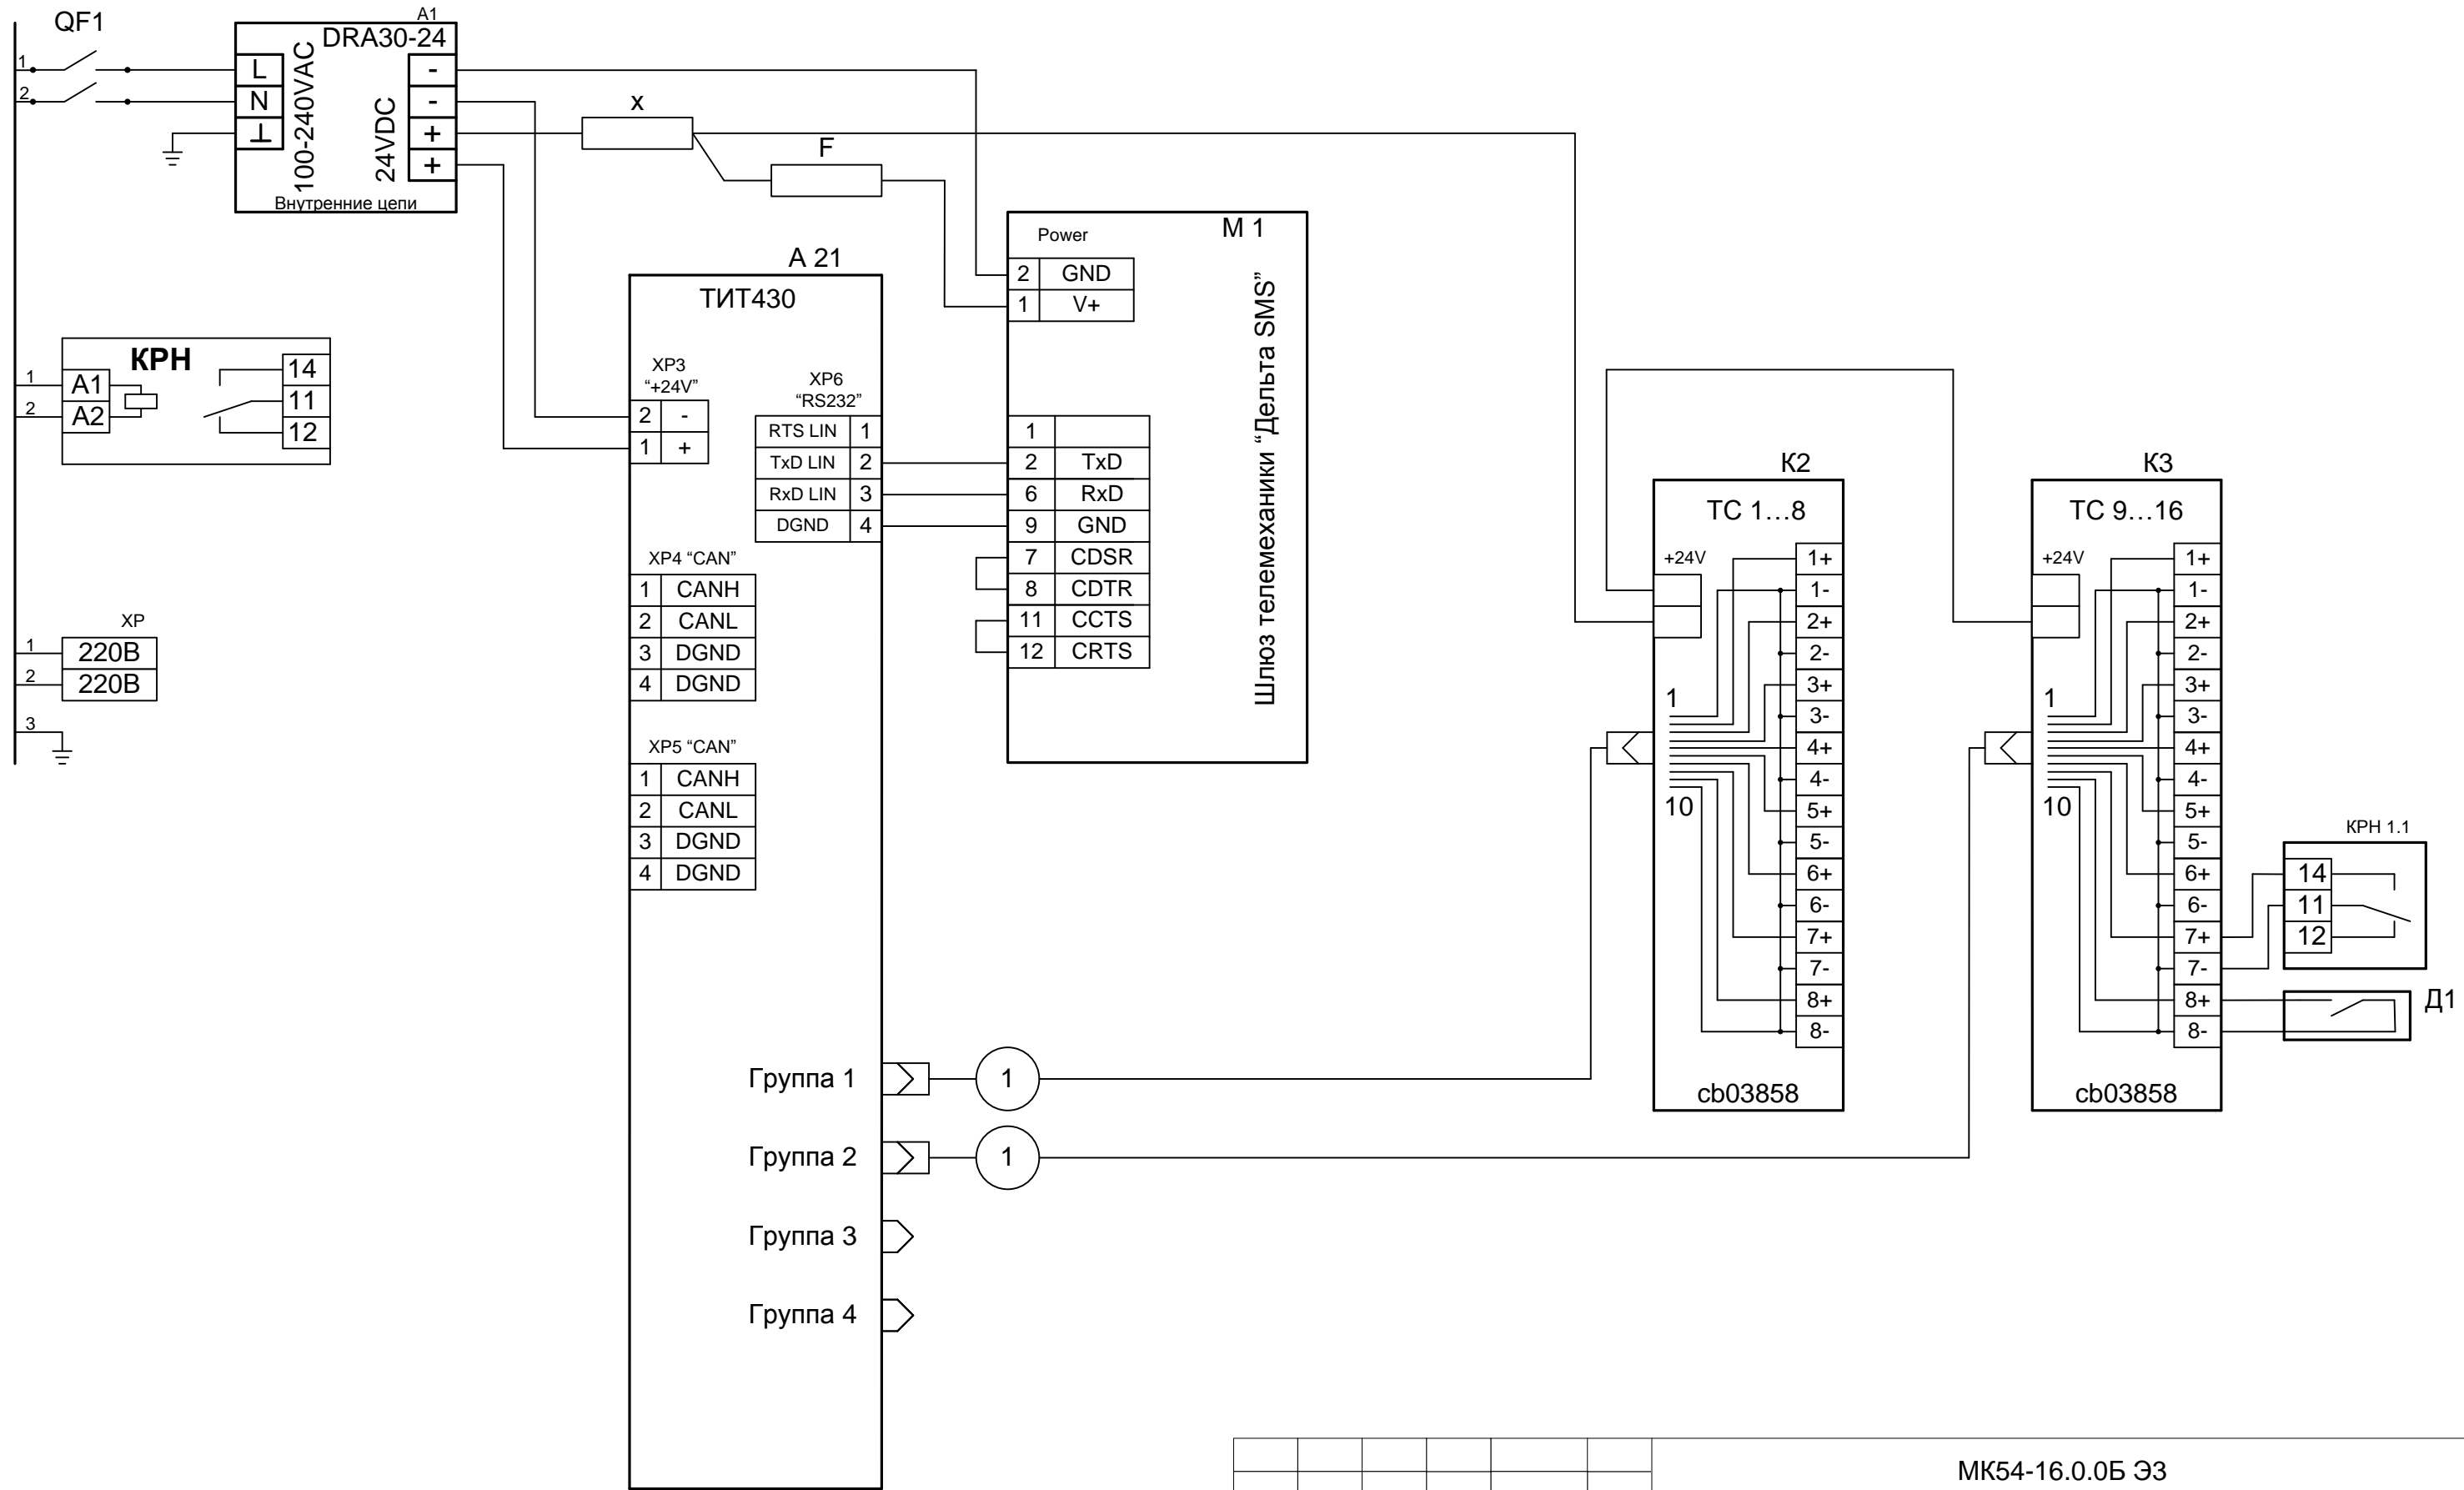

- Группа 1
- Группа 2
- Группа 3
- Группа 4

Схема кабеля 1

X1		X2	
GND	1	1	GND
IN1	2	2	IN1
IN2	3	3	IN2
IN3	4	4	IN3
IN4	5	5	IN4
IN5	6	6	IN5
IN6	7	7	IN6
IN7	8	8	IN7
IN8	9	9	IN8
GND	10	10	GND

Изм.	Кол.	Лист	№ док.	Подпись	Дата
Разработал		Карелин			
Проверил		Дмитриев			
Н. Контроль					
Утвердил		Дмитриев			

МК54-16.0.0Б ЭЗ			
Вариант СБ/SMS			
Схема соединений	Стадия	Лист	Листов
	РП	1	1
ООО «НТК ИНТЕРФЕЙС» г.Екатеринбург 2010 г.			

Име. № подл. Подпись и дата. Взам. инв. №

Клемник	Контакт	№ п/п	СИГНАЛ	Кабель / провод	Куда поступает
К 2 (ТС 1...8)	1+	1	Общ.		
	1-				
	2+	2	Общ.		
	2-				
	3+	3	Общ.		
	3-				
	4+	4	Общ.		
	4-				
	5+	5	Общ.		
	5-				
	6+	6	Общ.		
	6-				
	7+	7	Общ.		
	7-				
	8+	8	Общ.		
	8-				
К 3 (ТС 9...16)	1+	9	Общ.		
	1-				
	2+	10	Общ.		
	2-				
	3+	11	Общ.		
	3-				
	4+	12	Общ.		
	4-				
	5+	13	Общ.		
	5-				
	6+	14	Общ.		
	6-				
	7+	15	Общ.		
	7-				
	8+	16	Общ.		
	8-				

Изн. № подл. Подпись и дата Взам. инв. №

<i>Изм.</i>	<i>Кол.</i>	<i>Лист</i>	<i>№ док.</i>	<i>Подпись</i>	<i>Дата</i>
Разработал	Карелин				
Проверил	Дмитриев				
Н. Контроль					
Утвердил	Дмитриев				

МК54-16.0.0Б.ТС

Вариант СБ/SMS

Таблица подключения ТС	Стадия	Лист	Листов
	РП	1	1

ООО «НТК ИНТЕРФЕЙС»
г.Екатеринбург
2010 г.