

Взам. инв. №

Подпись и дата

Инв. № подл.

Изм.	Кол.	Лист	№ док.	Подпись	Дата
Разработал		Карелин			
Проверил		Дмитриев			
Н. Контроль					
Утвердил		Дмитриев			

СТ106-160.0.0Б ВО


Вариант СБ/Т/2Е/2Ак/4RSz

Общий вид


Стадия	Лист	Листов
РП	1	1

ООО «НТК ИНТЕРФЕЙС»
г.Екатеринбург
2010 г.

Задняя стенка шкафа

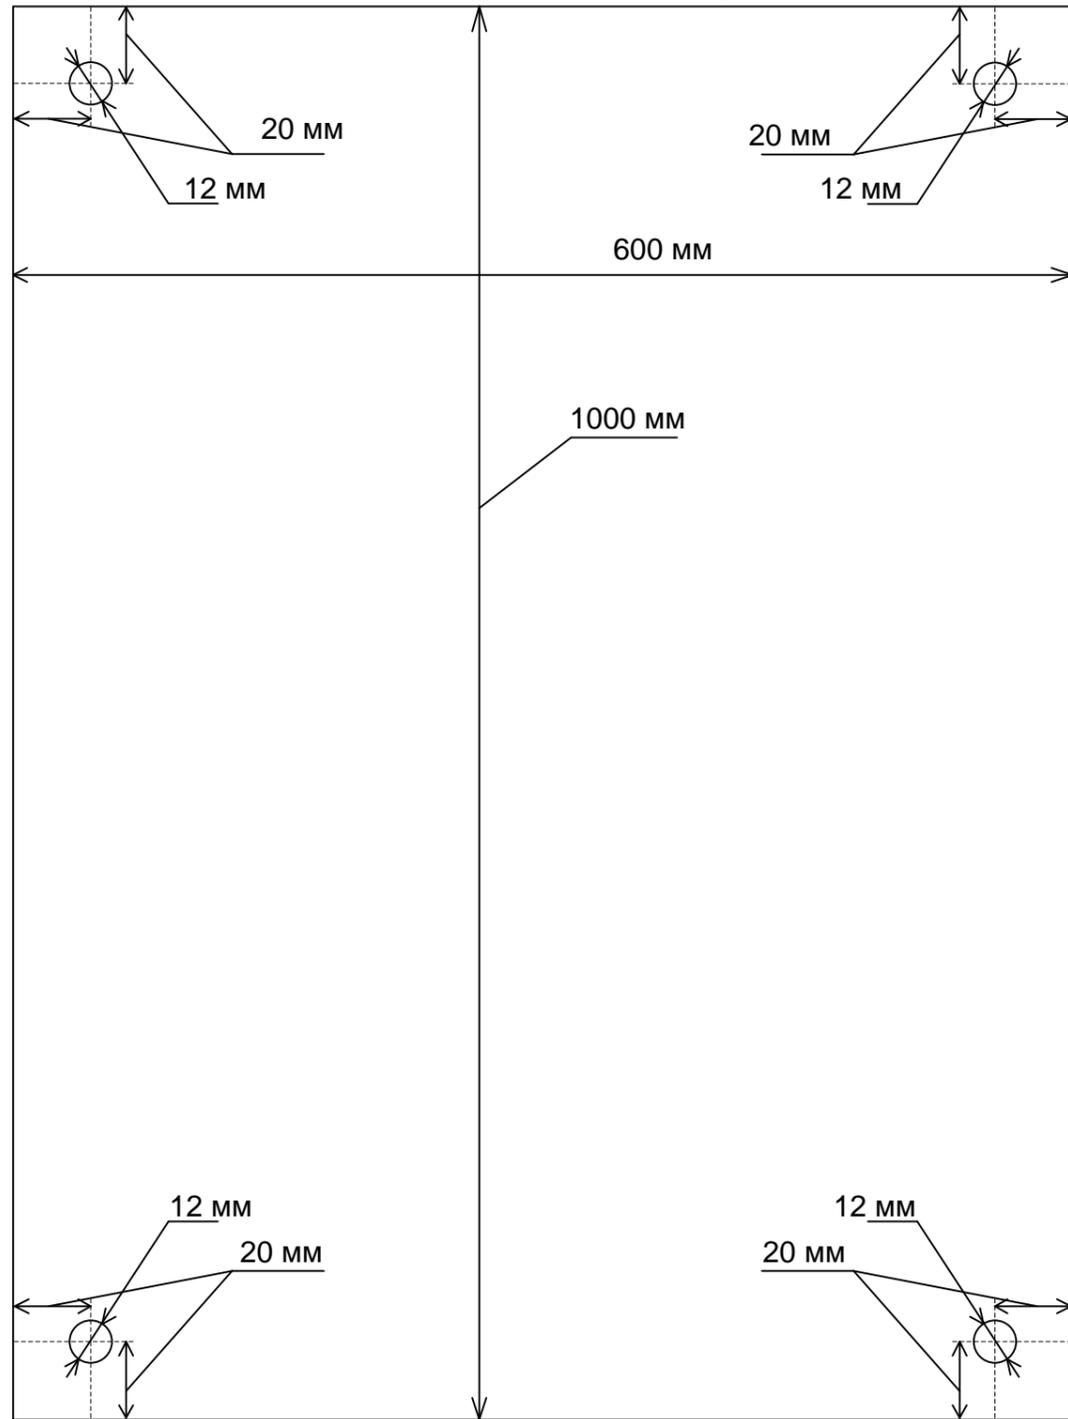


Вид сбоку

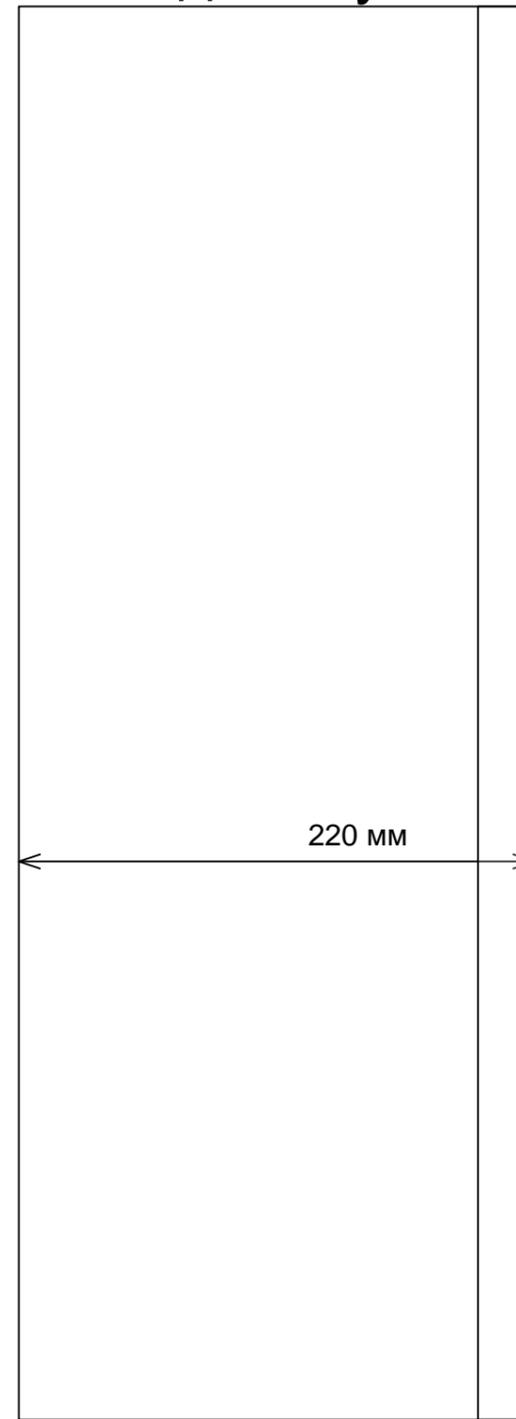

Кабельный ввод
PG29
Ø 24 мм
Допустимый
размер кабеля

Кабельный ввод
PG11
Ø 10 мм
Допустимый
размер кабеля

Расположение и количество кабельных вводов

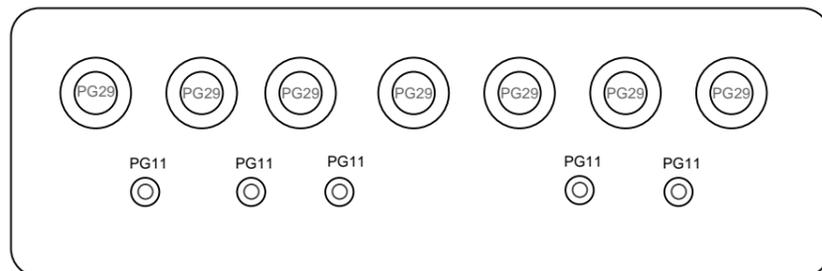

СТ106-160.0.0Б

Вариант СБ/Т/2Е/2Ак/4RSz

Изм.	Кол.	Лист	№ док.	Подпись	Дата
Разработал		Карелин			
Проверил		Дмитриев			
Н. Контроль					
Утвердил		Дмитриев			

Габариты



Стадия	Лист	Листов
РП	1	1

ООО «НТК ИНТЕРФЕЙС»
г.Екатеринбург
2010 г.

Взам. инв. №

Подпись и дата

Инв. № подл.

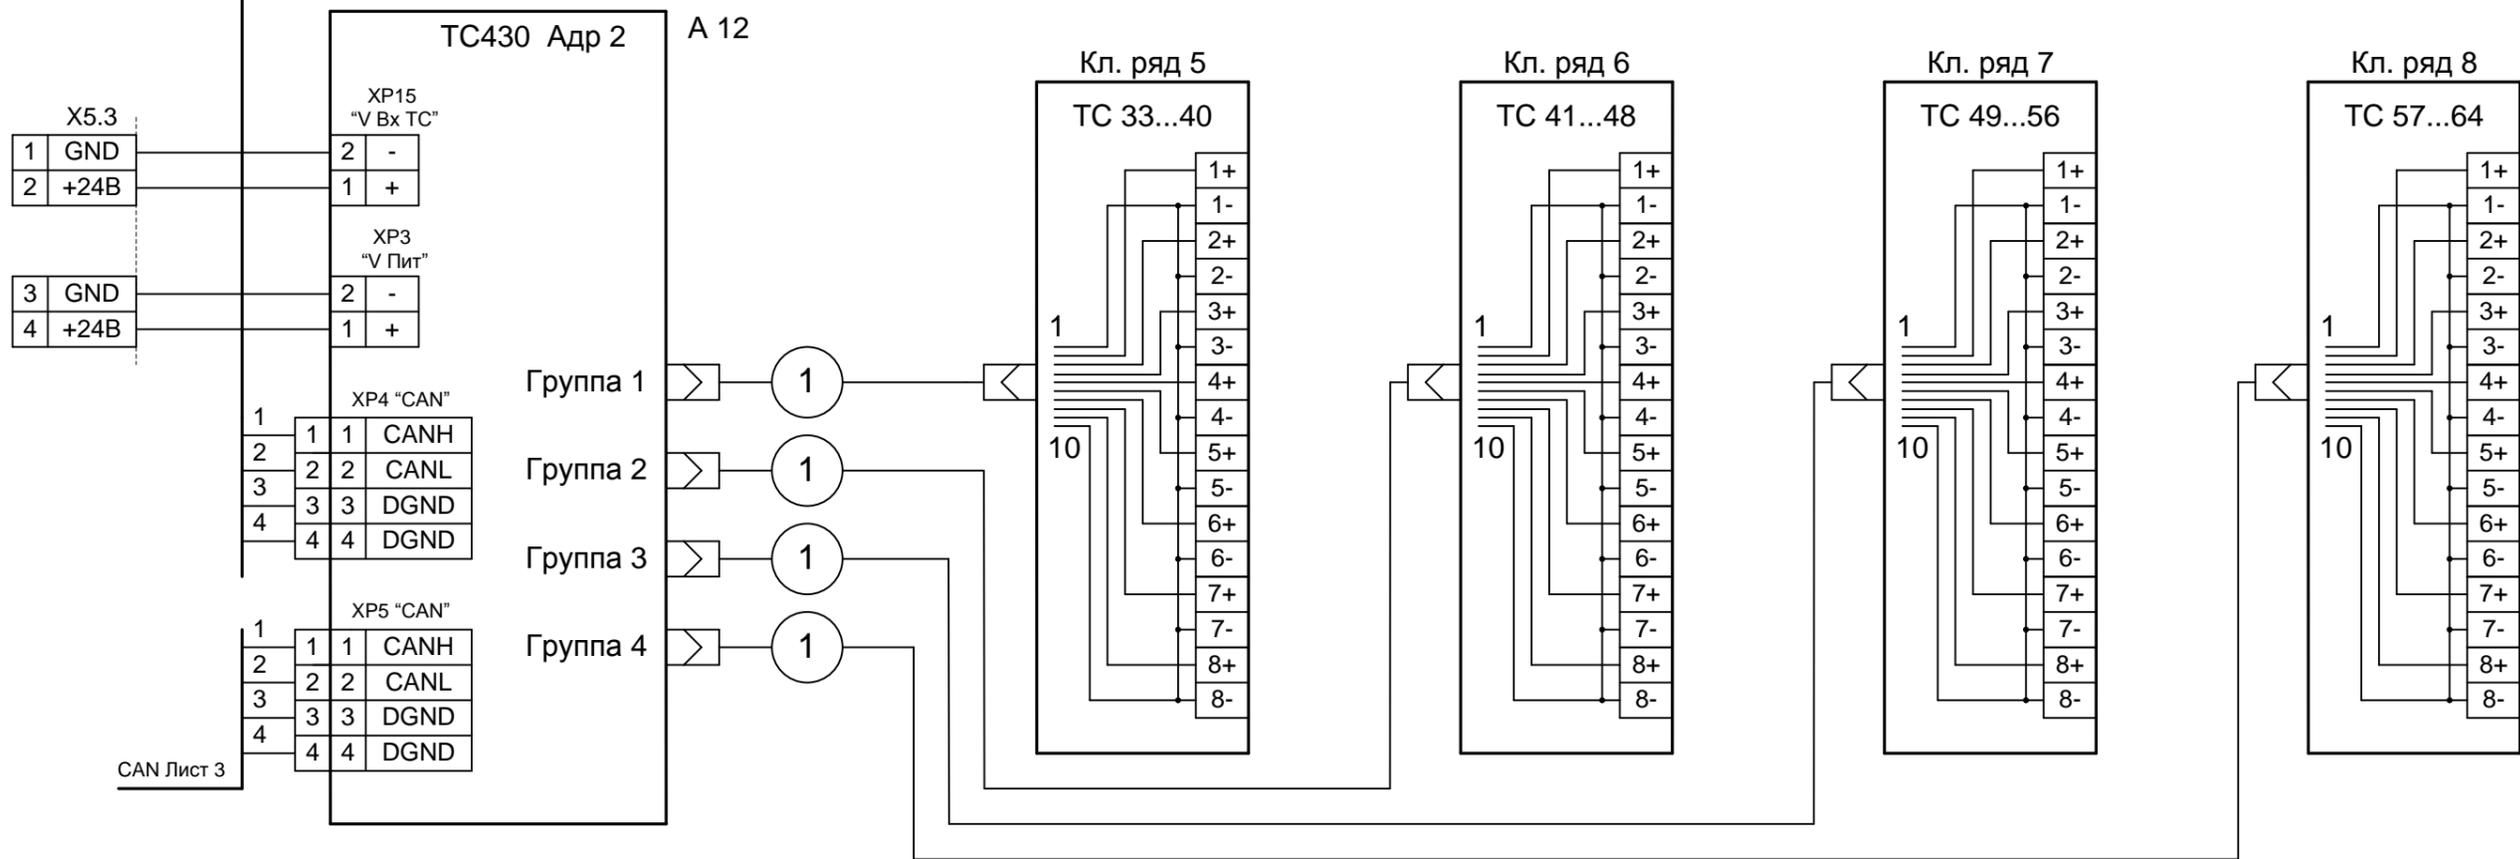
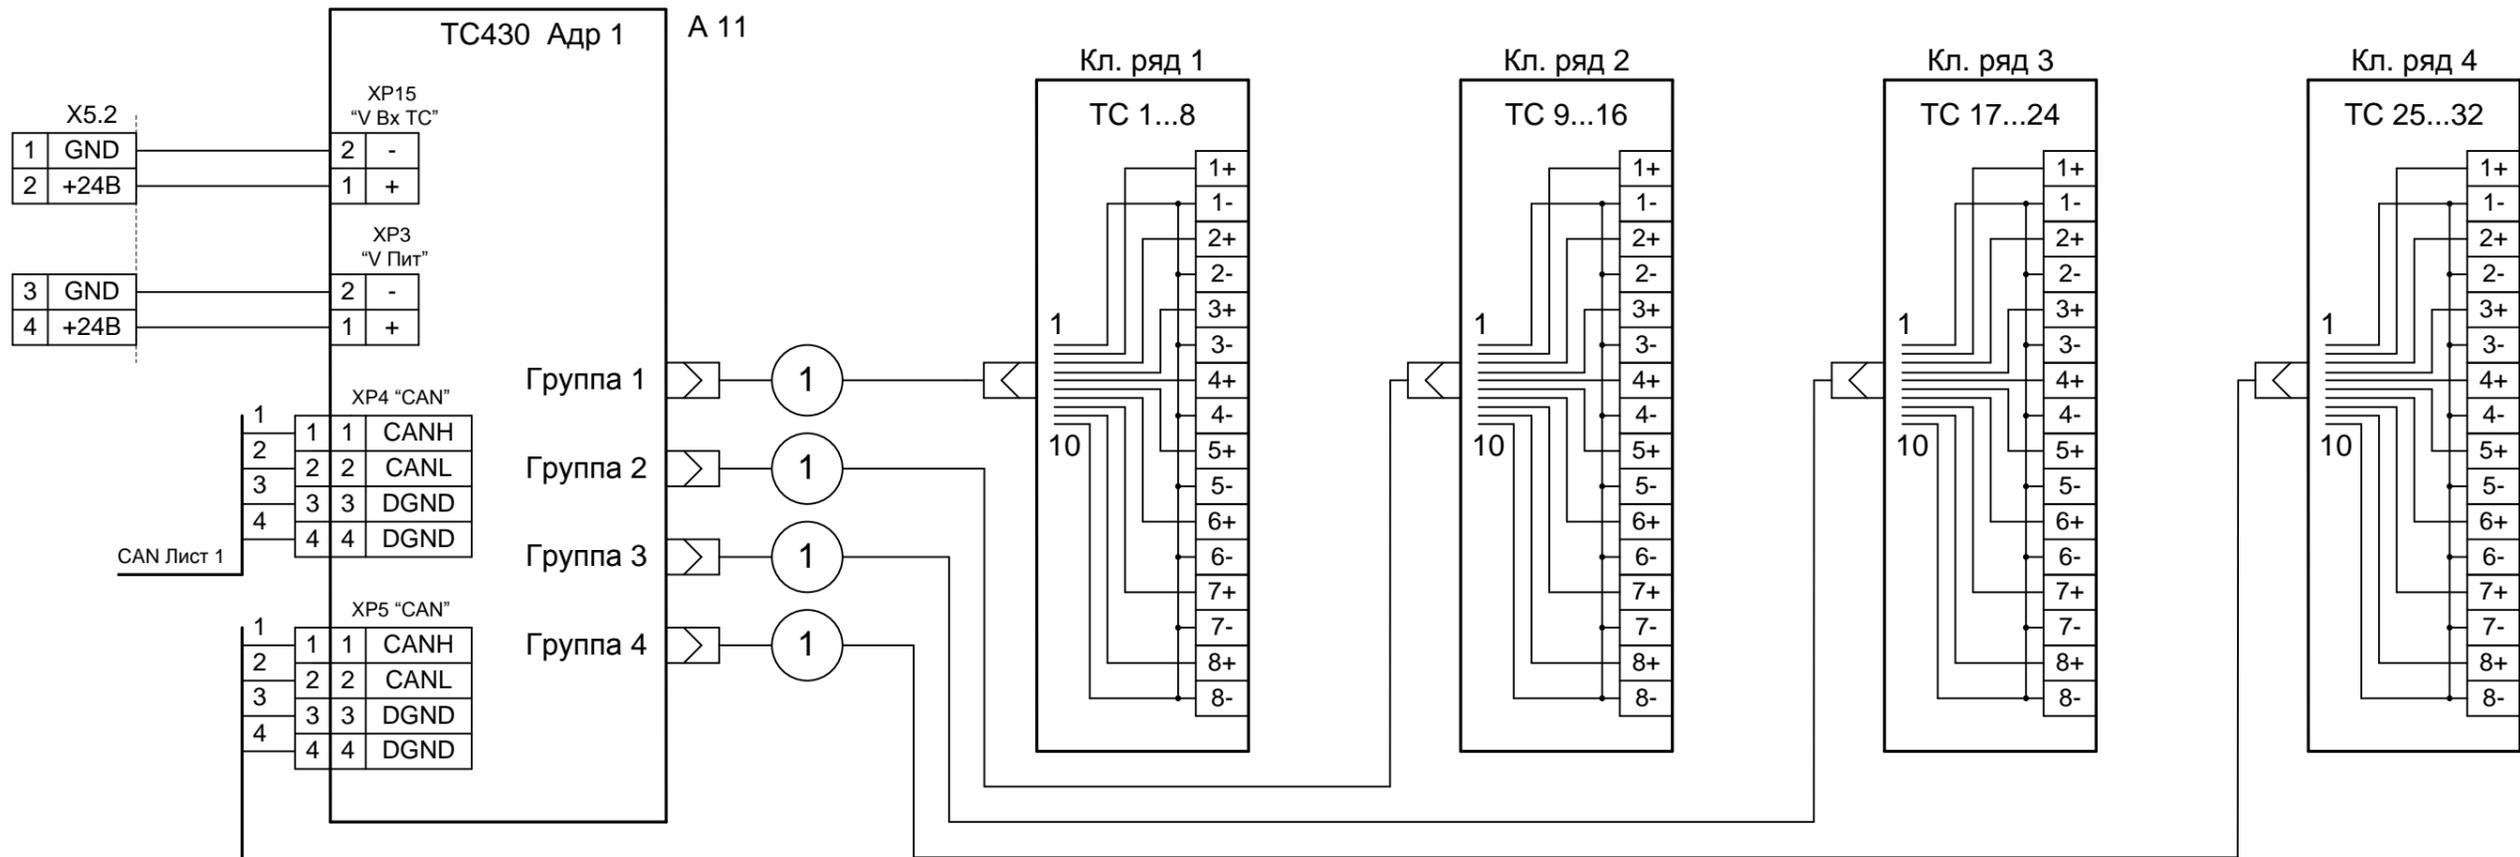


Взам. инв. №

Подпись и дата


Инв. № подл.

Изм.	Кол. л.	Лист	№ док	Подп.	Дата
------	---------	------	-------	-------	------

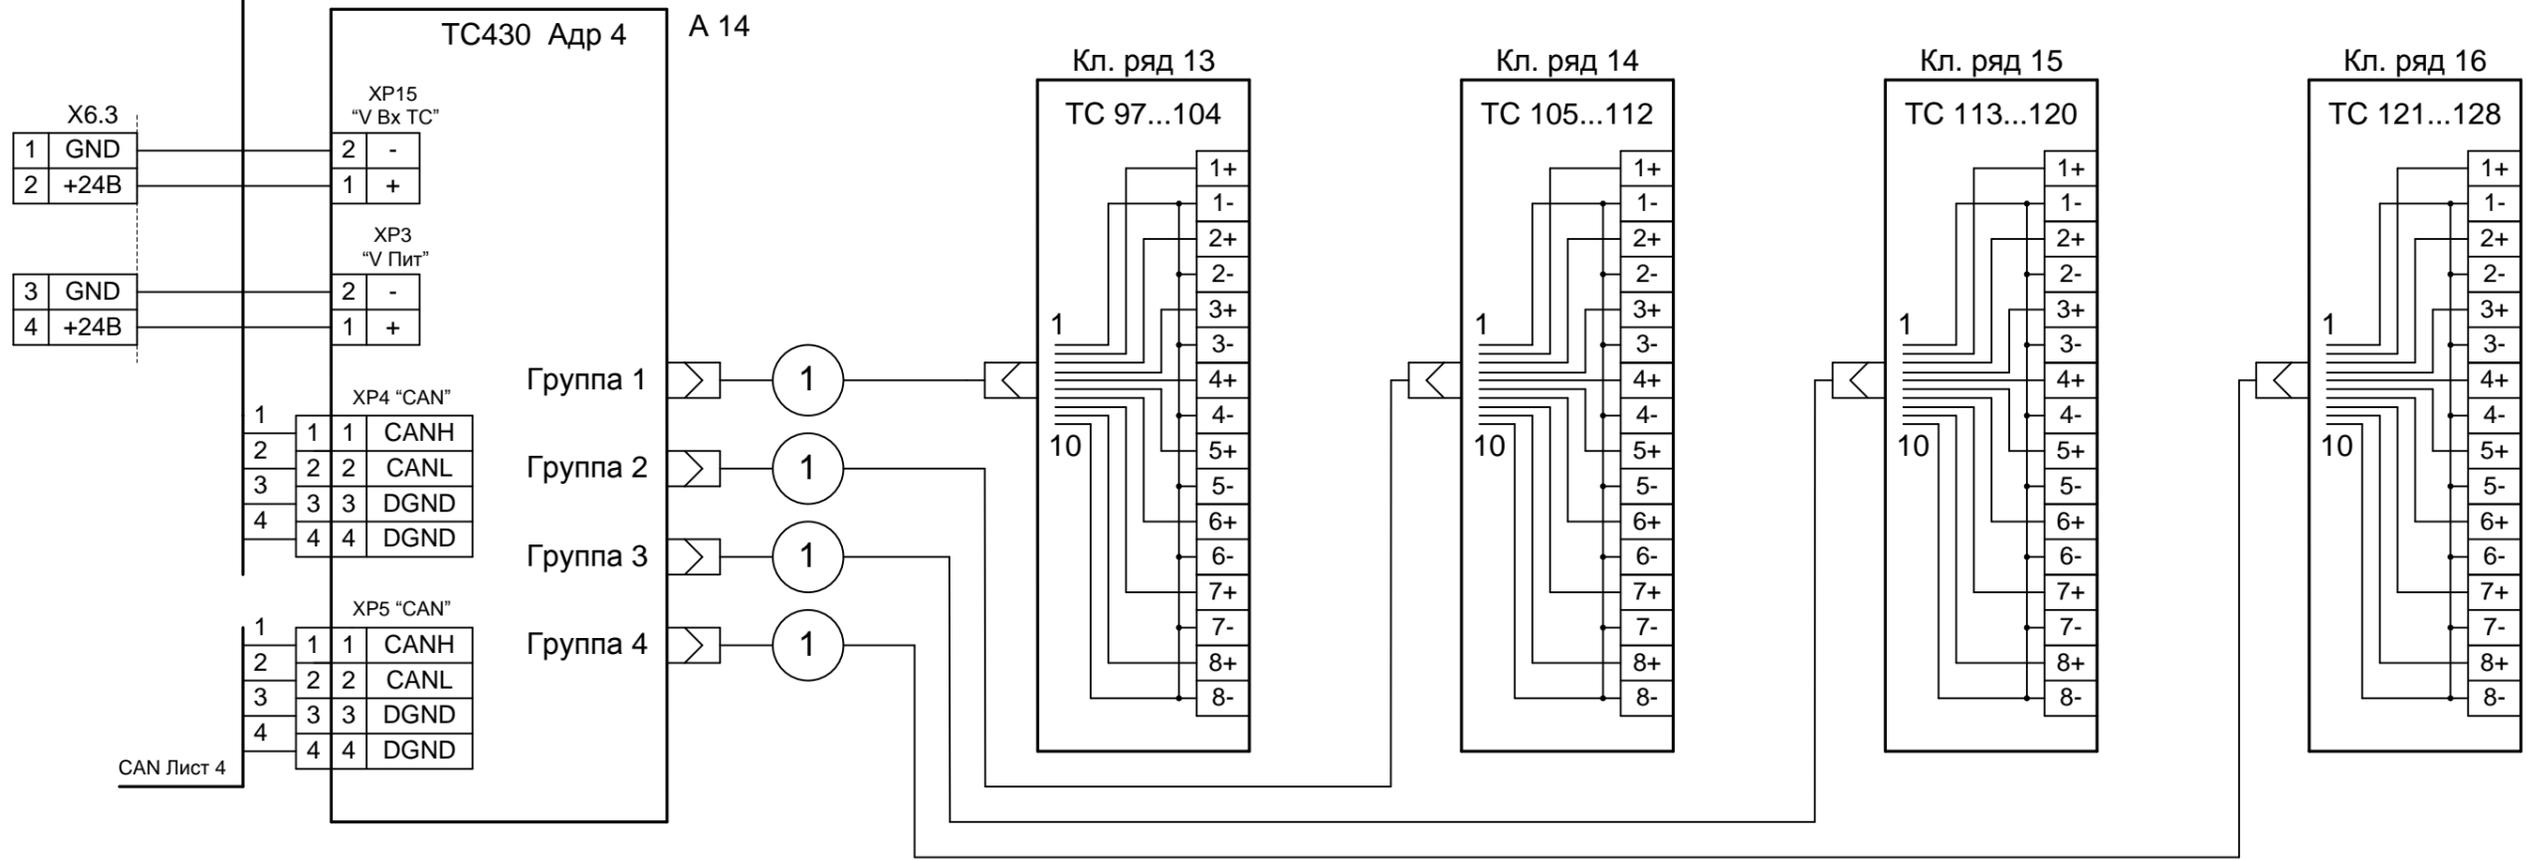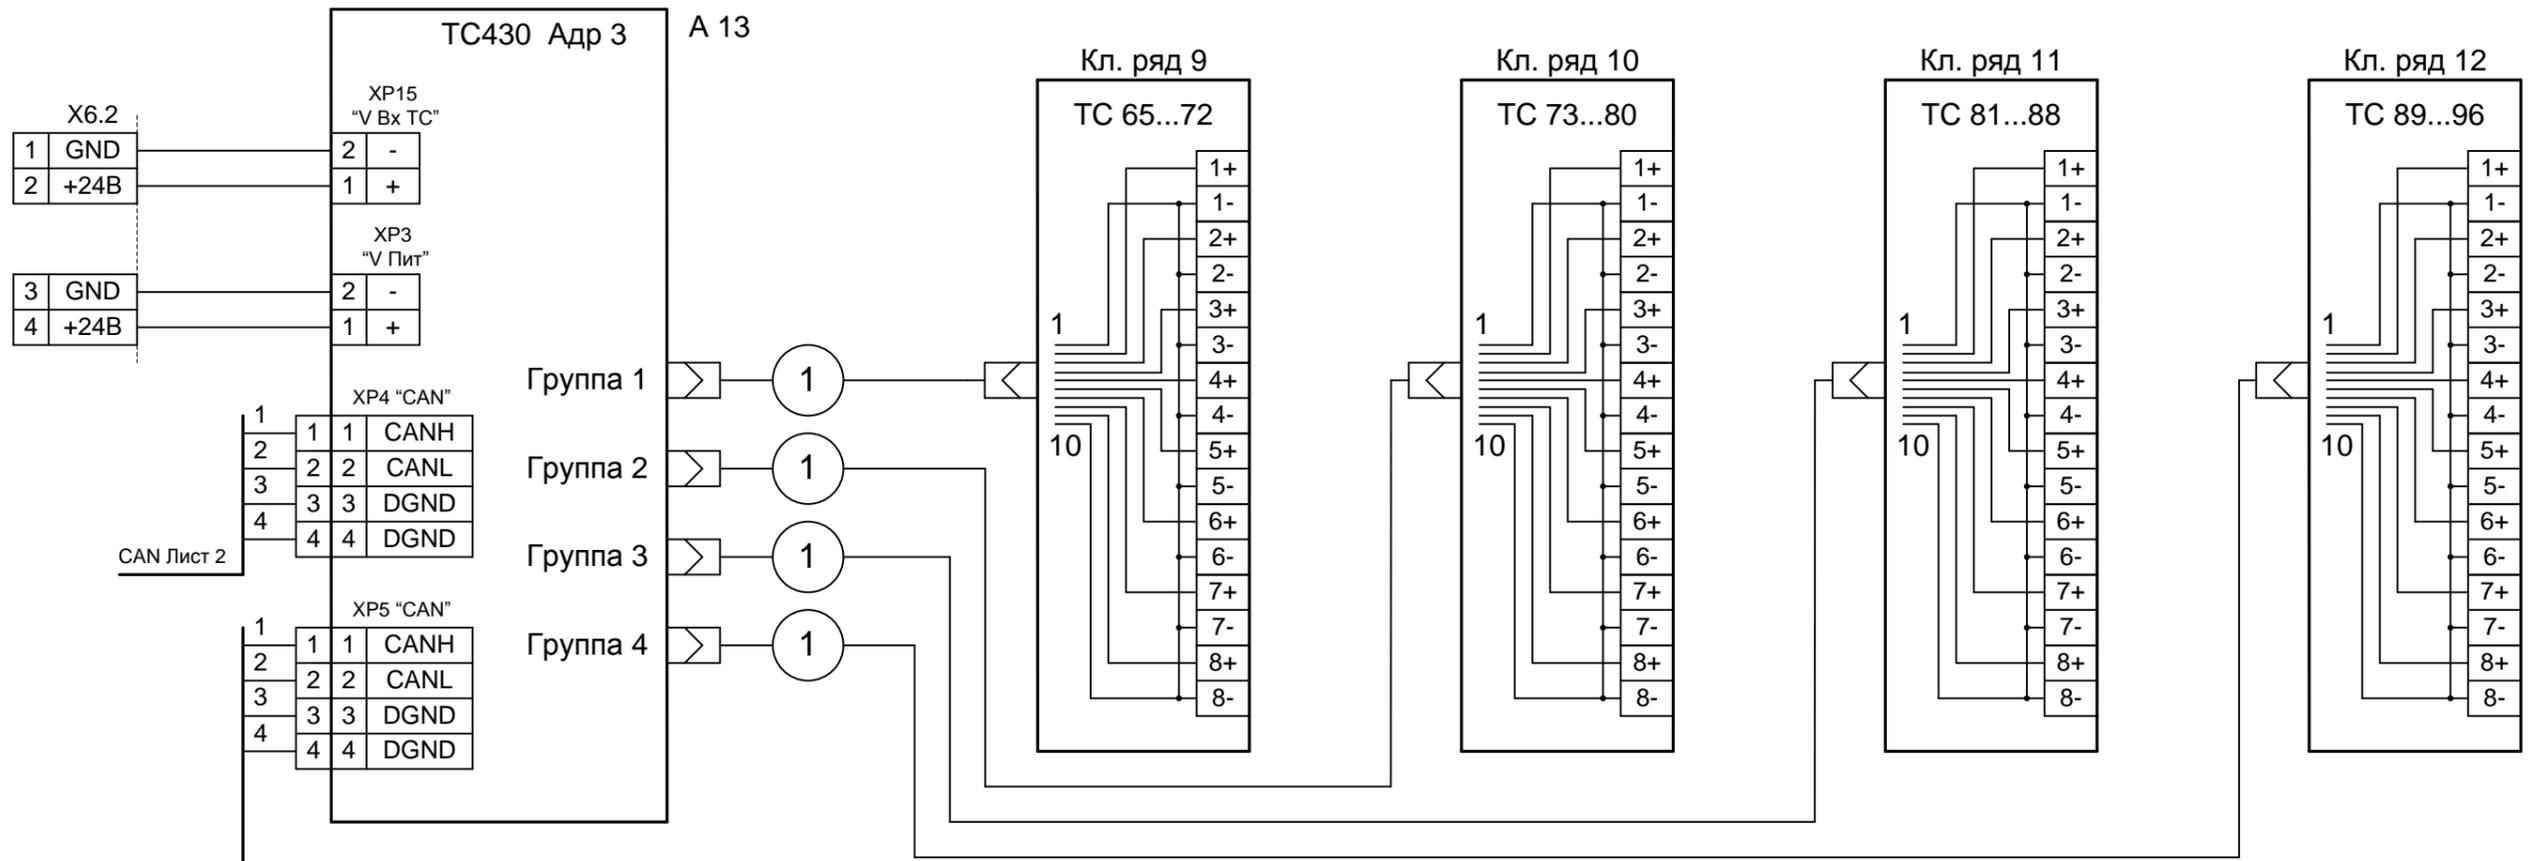

Име. № подл.
 Подпись и дата
 Взам. инв. №


Изм.	Кол. л.	Лист	№ док	Подп.	Дата

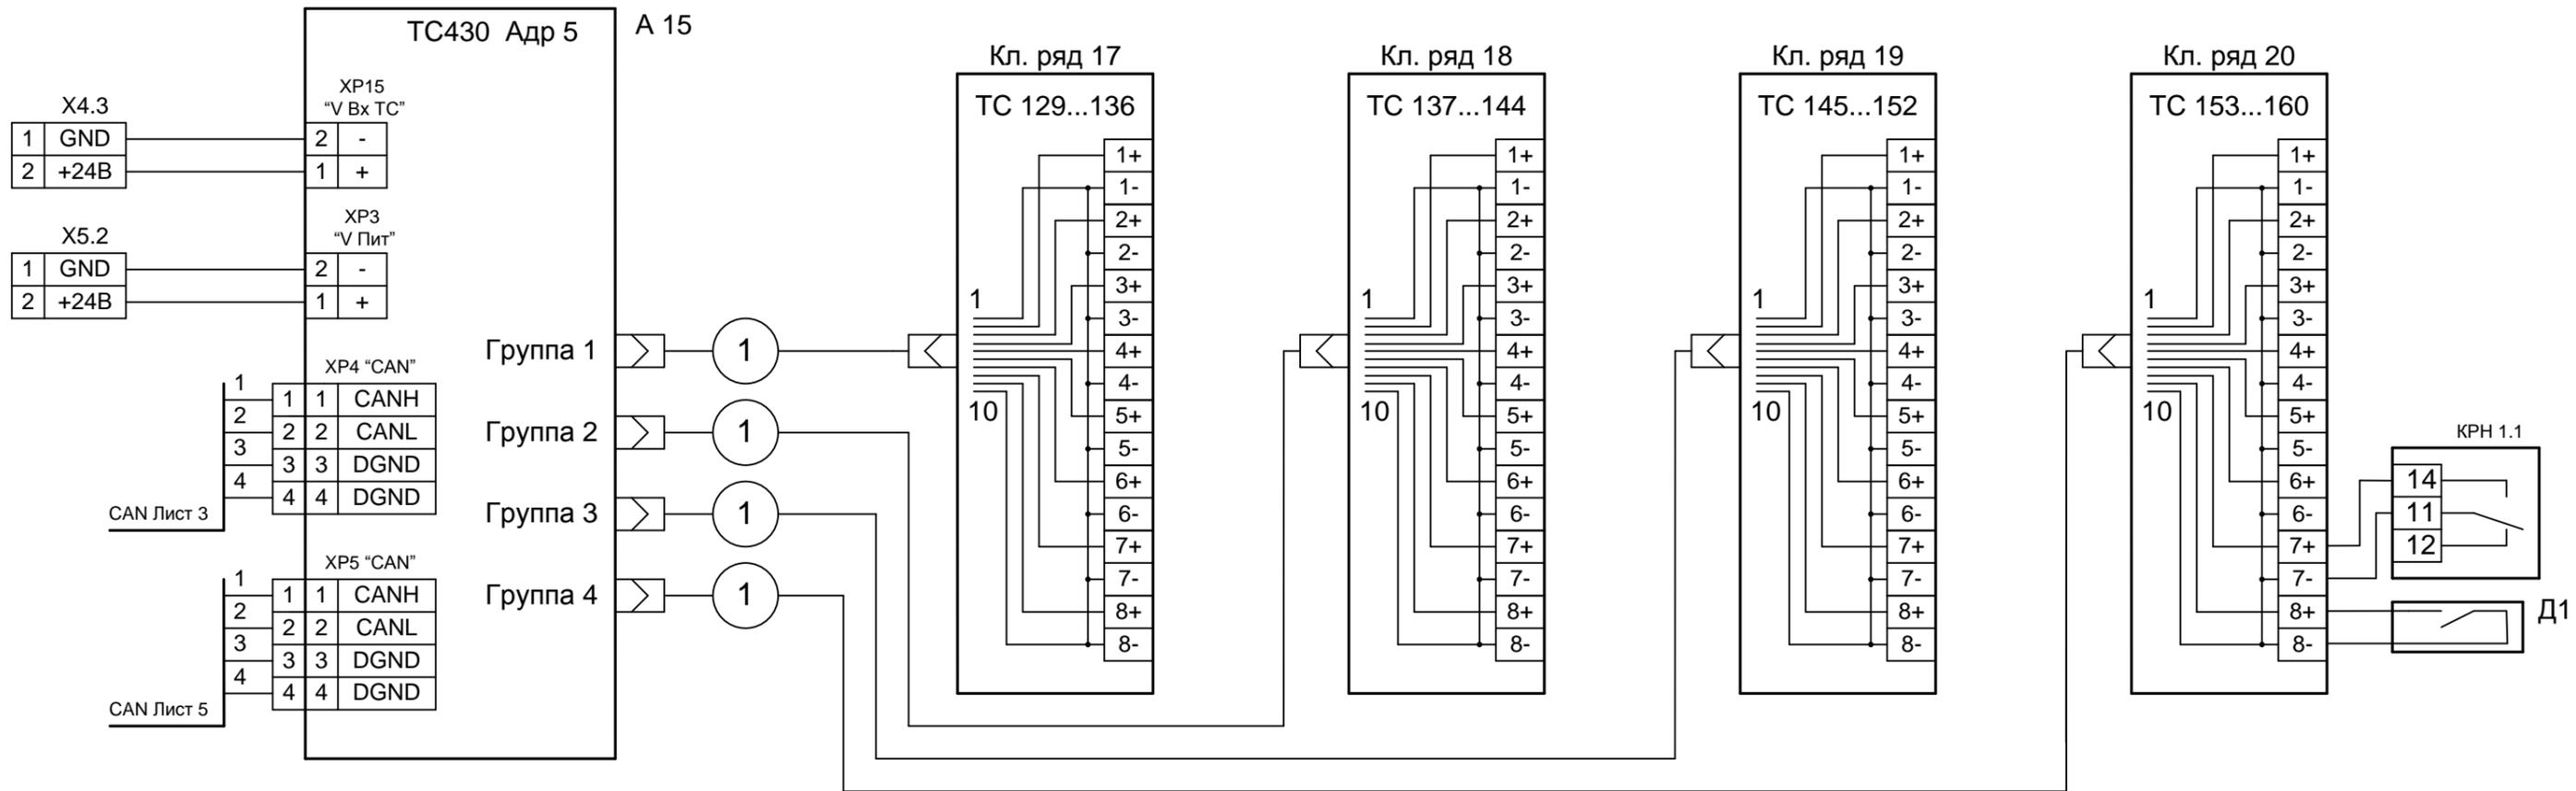

Име. № подл. Подпись и дата Взам. инв. №

Изм.	Кол. л.	Лист	№ док	Подп.	Дата

СТ106-160.0.0Б Э3

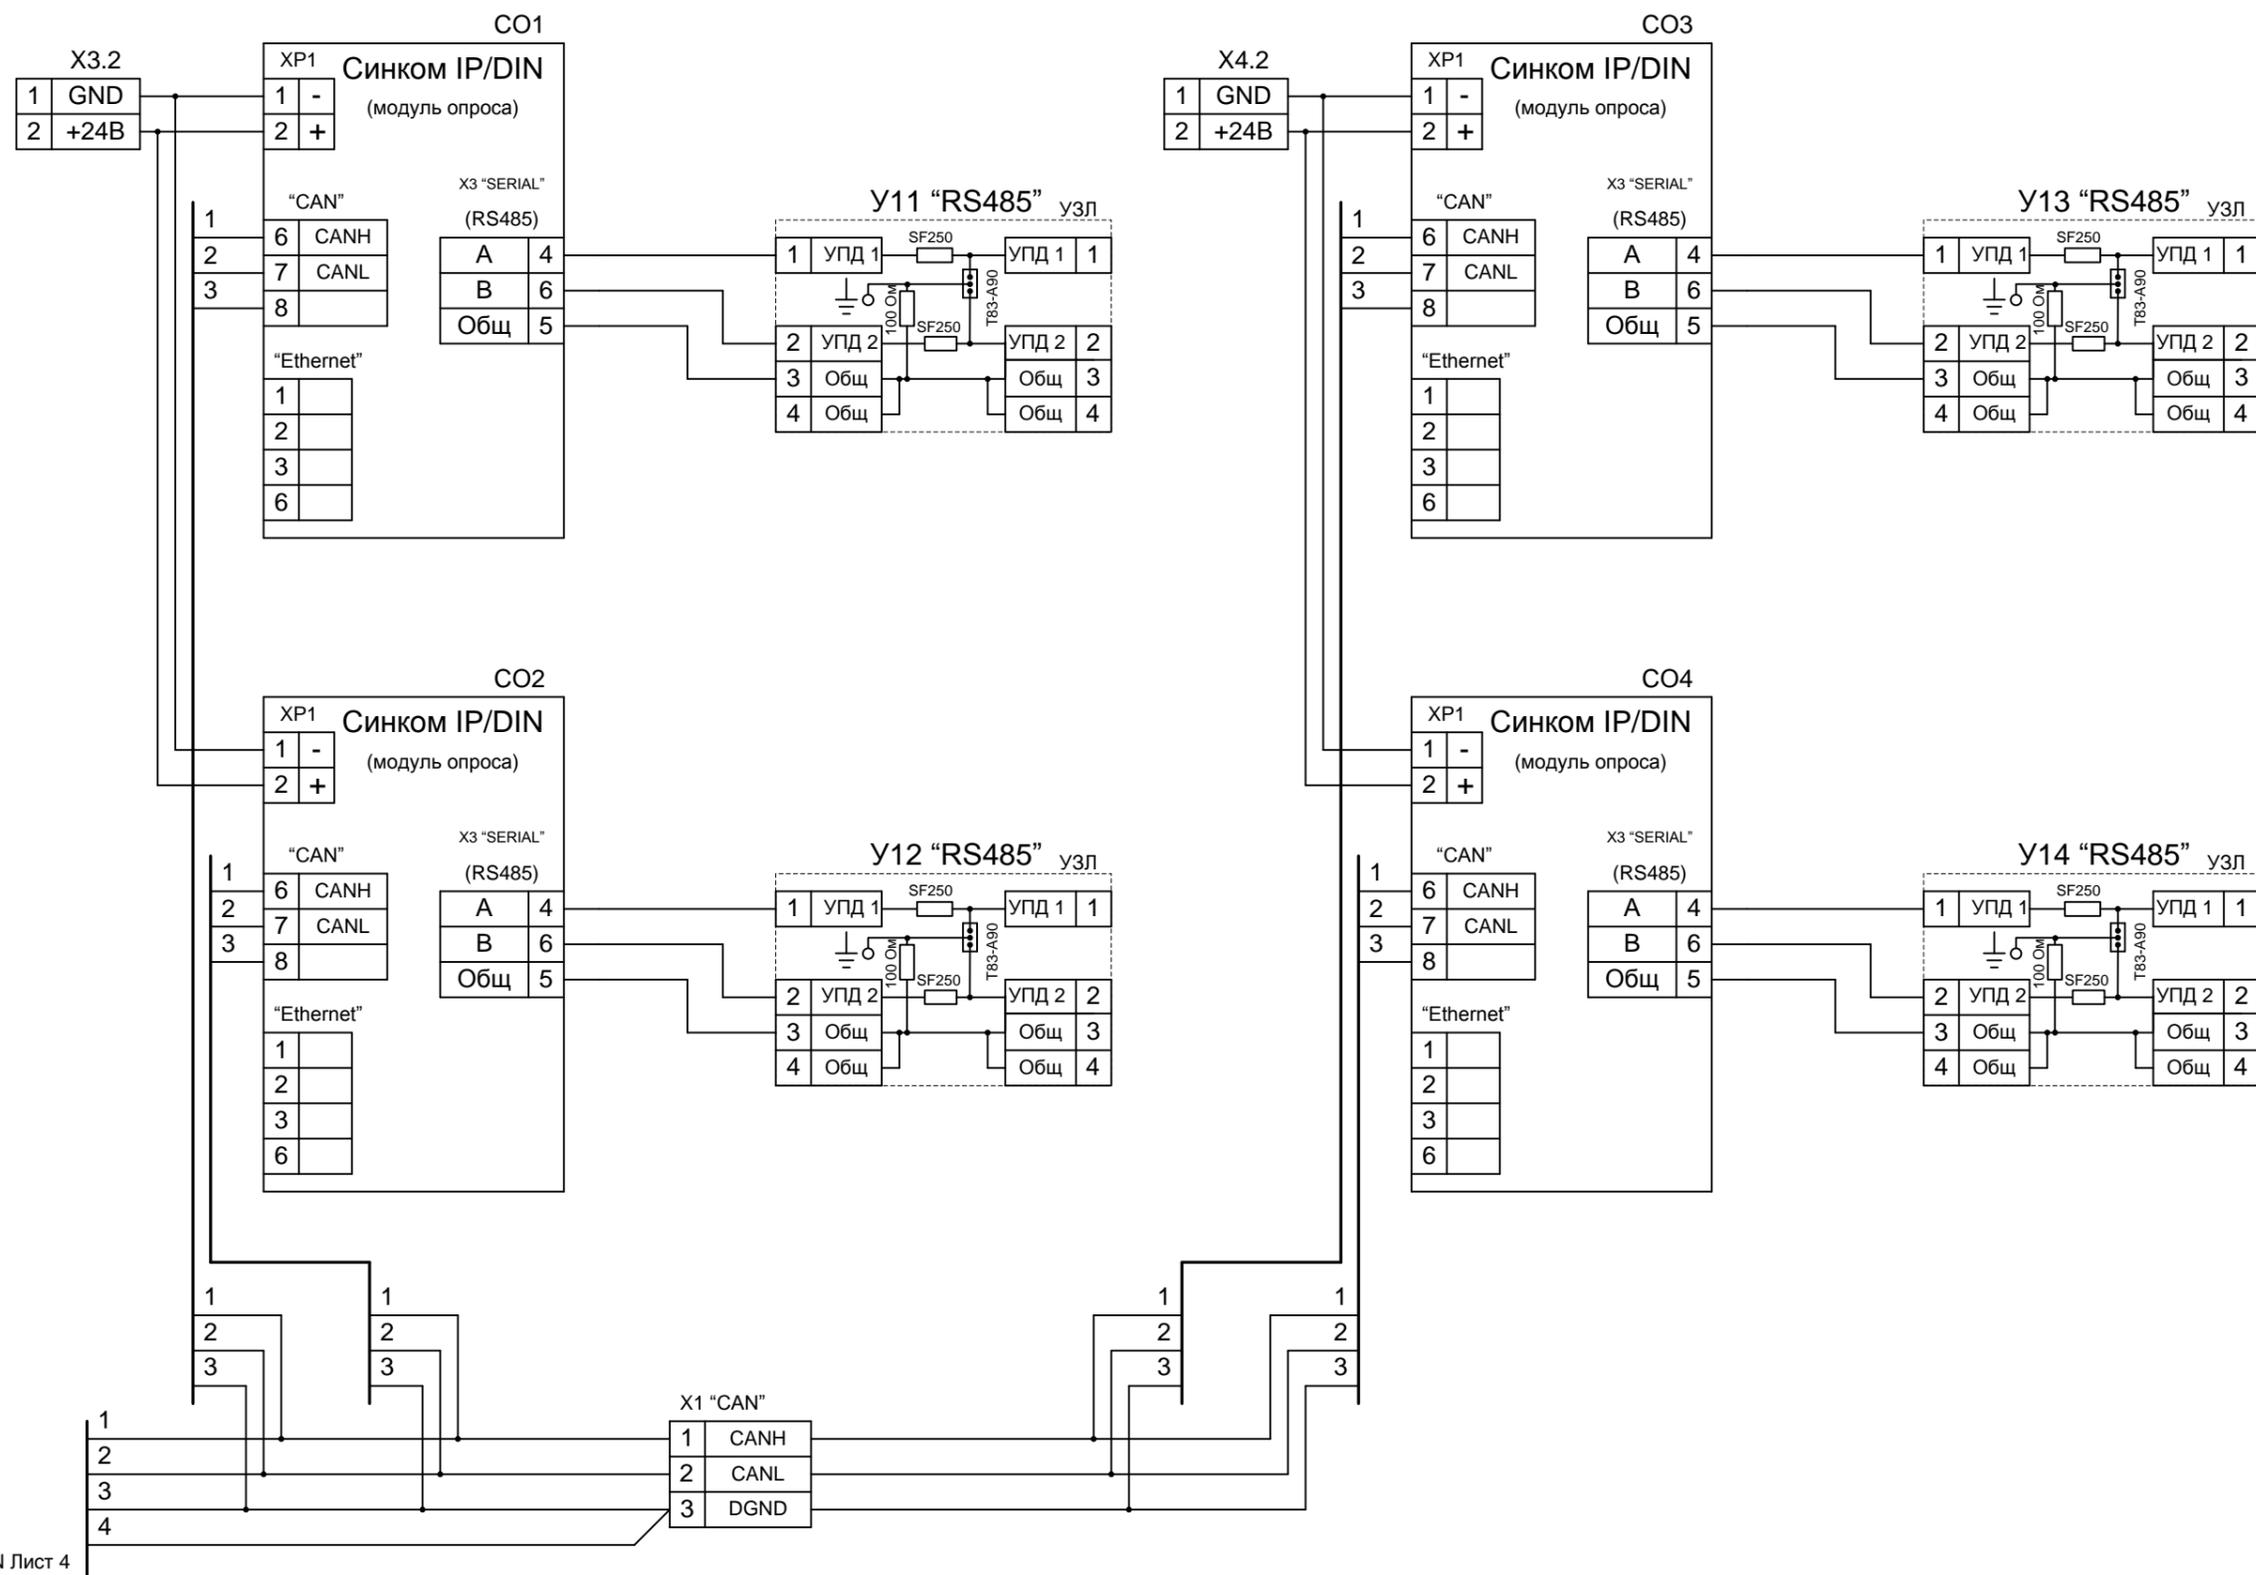

CAN Лист 4

Инв. № подл. Подпись и дата. Взам. инв. №

Изм.	Кол. л.	Лист	№ док	Подп.	Дата
------	---------	------	-------	-------	------

СТ106-160.0.0Б Э3

Клемник	Контакт	№ п/п	СИГНАЛ	Кабель / провод	Куда поступает
Кл. ряд 1 (ТС 1...8)	1+	1	Общ.		
	1-				
	2+	2	Общ.		
	2-				
	3+	3	Общ.		
	3-				
	4+	4	Общ.		
	4-				
	5+	5	Общ.		
	5-				
	6+	6	Общ.		
	6-				
	7+	7	Общ.		
	7-				
	8+	8	Общ.		
	8-				
Кл. ряд 2 (ТС 9...16)	1+	9	Общ.		
	1-				
	2+	10	Общ.		
	2-				
	3+	11	Общ.		
	3-				
	4+	12	Общ.		
	4-				
	5+	13	Общ.		
	5-				
	6+	14	Общ.		
	6-				
	7+	15	Общ.		
	7-				
	8+	16	Общ.		
	8-				

СТ106-160.0.0Б.ТС Э5

Вариант СБ/Т/2Е/2Ак/4RSz

Изм.	Кол.	Лист	№ док.	Подпись	Дата
Разработал		Карелин			
Проверил		Дмитриев			
Н. Контроль					
Утвердил		Дмитриев			

Таблица подключения
ТС

Стадия	Лист	Листов
РП	1	10
ООО «НТК ИНТЕРФЕЙС» г.Екатеринбург 2010 г.		

Взам. инв. №
Подпись и дата
Инв. № подл.

Инв. № подл. Подпись и дата Взам. инв. №

Клемник	Контакт	№ п/п	СИГНАЛ	Кабель / провод	Куда поступает
Кл. ряд 3 (ТС 17...24)	1+	17			
	1-		Общ.		
	2+	18			
	2-		Общ.		
	3+	19			
	3-		Общ.		
	4+	20			
	4-		Общ.		
	5+	21			
	5-		Общ.		
	6+	22			
	6-		Общ.		
	7+	23			
	7-		Общ.		
	8+	24			
	8-		Общ.		
Кл. ряд 4 (ТС 25...32)	1+	25			
	1-		Общ.		
	2+	26			
	2-		Общ.		
	3+	27			
	3-		Общ.		
	4+	28			
	4-		Общ.		
	5+	29			
	5-		Общ.		
	6+	30			
	6-		Общ.		
	7+	31			
	7-		Общ.		
	8+	32			
	8-		Общ.		

Изм.	Кол. л.	Лист	№док	Подп.	Дата
------	---------	------	------	-------	------

Инв. № подл. Подпись и дата Взам. инв. №

Клемник	Контакт	№ п/п	СИГНАЛ	Кабель / провод	Куда поступает
Кл. ряд 5 (ТС 33...40)	1+	33			
	1-		Общ.		
	2+	34			
	2-		Общ.		
	3+	35			
	3-		Общ.		
	4+	36			
	4-		Общ.		
	5+	37			
	5-		Общ.		
	6+	38			
	6-		Общ.		
	7+	39			
	7-		Общ.		
	8+	40			
	8-		Общ.		
Кл. ряд 6 (ТС 41...48)	1+	41			
	1-		Общ.		
	2+	42			
	2-		Общ.		
	3+	43			
	3-		Общ.		
	4+	44			
	4-		Общ.		
	5+	45			
	5-		Общ.		
	6+	46			
	6-		Общ.		
	7+	47			
	7-		Общ.		
	8+	48			
	8-		Общ.		

Изм.	Кол. л.	Лист	№док	Подп.	Дата
------	---------	------	------	-------	------

Клемник	Контакт	№ п/п	СИГНАЛ	Кабель / провод	Куда поступает
Кл. ряд 7 (ТС 49...56)	1+	49			
	1-		Общ.		
	2+	50			
	2-		Общ.		
	3+	51			
	3-		Общ.		
	4+	52			
	4-		Общ.		
	5+	53			
	5-		Общ.		
	6+	54			
	6-		Общ.		
	7+	55			
	7-		Общ.		
8+	56				
8-		Общ.			
Кл. ряд 8 (ТС 57...64)	1+	57			
	1-		Общ.		
	2+	58			
	2-		Общ.		
	3+	59			
	3-		Общ.		
	4+	60			
	4-		Общ.		
	5+	61			
	5-		Общ.		
	6+	62			
	6-		Общ.		
	7+	63			
	7-		Общ.		
8+	64				
8-		Общ.			

Инв. № подл. Подпись и дата Взам. инв. №

Изм.	Кол. л.	Лист	№ док	Подп.	Дата
------	---------	------	-------	-------	------

СТ106-160.0.0Б ЭЗ

Лист

4

Клемник	Контакт	№ п/п	СИГНАЛ	Кабель / провод	Куда поступает
Кл. ряд 9 (ТС 65...72)	1+	65			
	1-		Общ.		
	2+	66			
	2-		Общ.		
	3+	67			
	3-		Общ.		
	4+	68			
	4-		Общ.		
	5+	69			
	5-		Общ.		
	6+	70			
	6-		Общ.		
	7+	71			
	7-		Общ.		
	8+	72			
	8-		Общ.		
Кл. ряд 10 (ТС 73...80)	1+	73			
	1-		Общ.		
	2+	74			
	2-		Общ.		
	3+	75			
	3-		Общ.		
	4+	76			
	4-		Общ.		
	5+	77			
	5-		Общ.		
	6+	78			
	6-		Общ.		
	7+	79			
	7-		Общ.		
	8+	80			
	8-		Общ.		

Инв. № подл.

Подпись и дата

Взам. инв. №

Изм.	Кол. л.	Лист	№ док	Подп.	Дата
------	---------	------	-------	-------	------

СТ106-160.0.0Б ЭЗ

Лист

5

Инв. № подл. Подпись и дата Взам. инв. №

Клемник	Контакт	№ п/п	СИГНАЛ	Кабель / провод	Куда поступает
Кл. ряд 11 (ТС 81...88)	1+	81			
	1-		Общ.		
	2+	82			
	2-		Общ.		
	3+	83			
	3-		Общ.		
	4+	84			
	4-		Общ.		
	5+	85			
	5-		Общ.		
	6+	86			
	6-		Общ.		
	7+	87			
	7-		Общ.		
	8+	88			
	8-		Общ.		
Кл. ряд 12 (ТС 89...96)	1+	89			
	1-		Общ.		
	2+	90			
	2-		Общ.		
	3+	91			
	3-		Общ.		
	4+	92			
	4-		Общ.		
	5+	93			
	5-		Общ.		
	6+	94			
	6-		Общ.		
	7+	95			
	7-		Общ.		
	8+	96			
	8-		Общ.		

Изм.	Кол. л.	Лист	№док	Подп.	Дата
------	---------	------	------	-------	------

Клемник	Контакт	№ п/п	СИГНАЛ	Кабель / провод	Куда поступает
Кл. ряд 13 (ТС 97...104)	1+	97			
	1-		Общ.		
	2+	98			
	2-		Общ.		
	3+	99			
	3-		Общ.		
	4+	100			
	4-		Общ.		
	5+	101			
	5-		Общ.		
	6+	102			
	6-		Общ.		
7+	103				
7-		Общ.			
8+	104				
8-		Общ.			
Кл. ряд 14 (ТС 105...112)	1+	105			
	1-		Общ.		
	2+	106			
	2-		Общ.		
	3+	107			
	3-		Общ.		
	4+	108			
	4-		Общ.		
	5+	109			
	5-		Общ.		
	6+	110			
	6-		Общ.		
7+	111				
7-		Общ.			
8+	112				
8-		Общ.			

Инв. № подл. Подпись и дата Взам. инв. №

Изм.	Кол. л.	Лист	№ док	Подп.	Дата
------	---------	------	-------	-------	------

СТ106-160.0.0Б ЭЗ

Лист

7

Клемник	Контакт	№ п/п	СИГНАЛ	Кабель / провод	Куда поступает
Кл. ряд 15 (ТС 113...120)	1+	113			
	1-		Общ.		
	2+	114			
	2-		Общ.		
	3+	115			
	3-		Общ.		
	4+	116			
	4-		Общ.		
	5+	117			
	5-		Общ.		
	6+	118			
	6-		Общ.		
	7+	119			
	7-		Общ.		
8+	120				
8-		Общ.			
Кл. ряд 16 (ТС 121...128)	1+	121			
	1-		Общ.		
	2+	122			
	2-		Общ.		
	3+	123			
	3-		Общ.		
	4+	124			
	4-		Общ.		
	5+	125			
	5-		Общ.		
	6+	126			
	6-		Общ.		
	7+	127			
	7-		Общ.		
8+	128				
8-		Общ.			

Инв. № подл. Подпись и дата Взам. инв. №

Изм.	Кол. л.	Лист	№ док	Подп.	Дата
------	---------	------	-------	-------	------

СТ106-160.0.0Б ЭЗ

Лист

8

Клемник	Контакт	№ п/п	СИГНАЛ	Кабель / провод	Куда поступает
Кл. ряд 17 (ТС 129...136)	1+	129			
	1-		Общ.		
	2+	130			
	2-		Общ.		
	3+	131			
	3-		Общ.		
	4+	132			
	4-		Общ.		
	5+	133			
	5-		Общ.		
	6+	134			
	6-		Общ.		
7+	135				
7-		Общ.			
8+	136				
8-		Общ.			
Кл. ряд 18 (ТС 137...144)	1+	137			
	1-		Общ.		
	2+	138			
	2-		Общ.		
	3+	139			
	3-		Общ.		
	4+	140			
	4-		Общ.		
	5+	141			
	5-		Общ.		
	6+	142			
	6-		Общ.		
7+	143				
7-		Общ.			
8+	144				
8-		Общ.			

Инв. № подл. Подпись и дата Взам. инв. №

Изм.	Кол. л.	Лист	№ док	Подп.	Дата
------	---------	------	-------	-------	------

СТ106-160.0.0Б ЭЗ

Лист

9

Клемник	Контакт	№ п/п	СИГНАЛ	Кабель / провод	Куда поступает
Кл. ряд 19 (ТС 145...152)	1+	145			
	1-		Общ.		
	2+	146			
	2-		Общ.		
	3+	147			
	3-		Общ.		
	4+	148			
	4-		Общ.		
	5+	149			
	5-		Общ.		
	6+	150			
	6-		Общ.		
7+	151				
7-		Общ.			
8+	152				
8-		Общ.			
Кл. ряд 20 (ТС 153...160)	1+	153			
	1-		Общ.		
	2+	154			
	2-		Общ.		
	3+	155			
	3-		Общ.		
	4+	156			
	4-		Общ.		
	5+	157			
	5-		Общ.		
	6+	158			
	6-		Общ.		
7+	159				
7-		Общ.			
8+	160				
8-		Общ.			

Инв. № подл. Подпись и дата Взам. инв. №

Изм.	Кол. л.	Лист	№док	Подп.	Дата
------	---------	------	------	-------	------

СТ106-160.0.0Б ЭЗ

Лист

10